




Lõige A-A

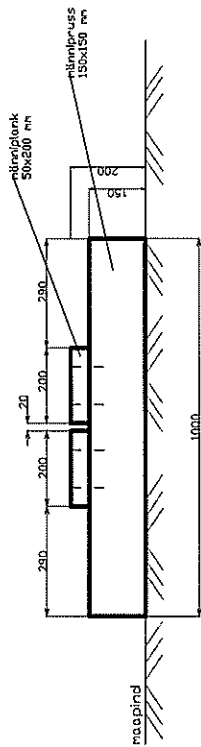

LAUDTEE PEALTVAADE

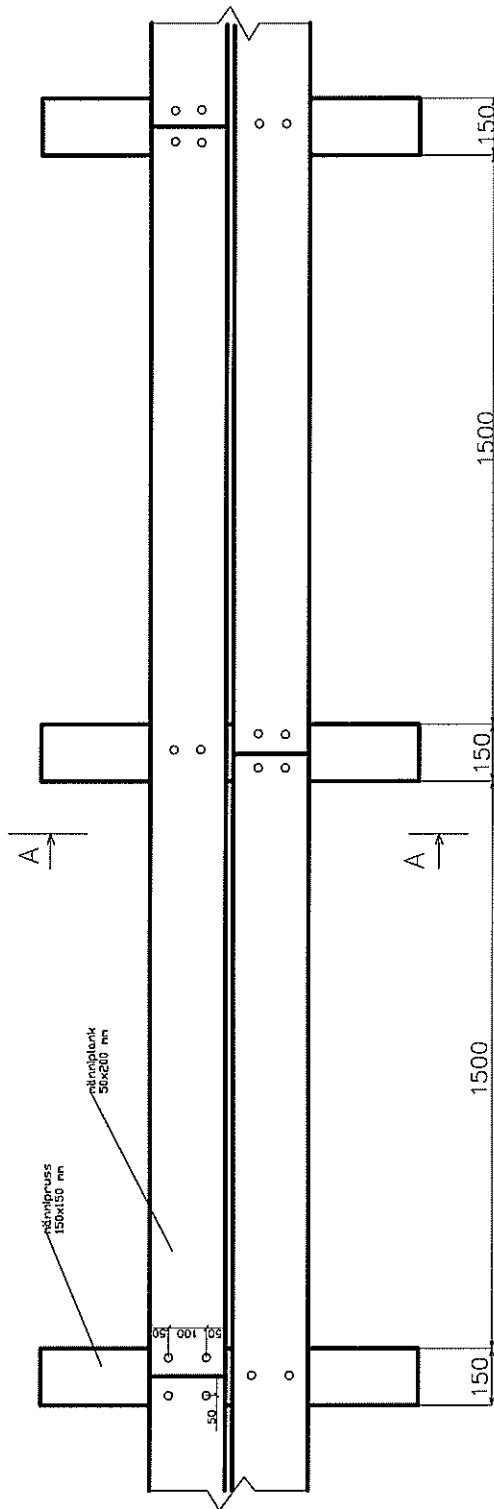

	Tehase 16 50107 TARTU Tel. +372 742 2363 piiber@piiber.ee	Riigimetsa Majandamise Keskus	Harjumaa Kuusalu vald Kolga alevik
	Projekti nimetus Lahemaa Rahvusparki külastustasistu rekonstrueerimisprojektid Viru raba õpperaja rekonstrueerimine	Joonise nimetus Laudtee Tüüpjoonis	Määt 12.07.2012
Vastutav spetsialist: Einn Kulp	Projekti juht: Rasmus Suik	Töö nr PP12/29-10T	Leht 12
Projekteerija: Anne Viisnapuu	Anne Viisnapuu	Määt 1:20	Leht 12