



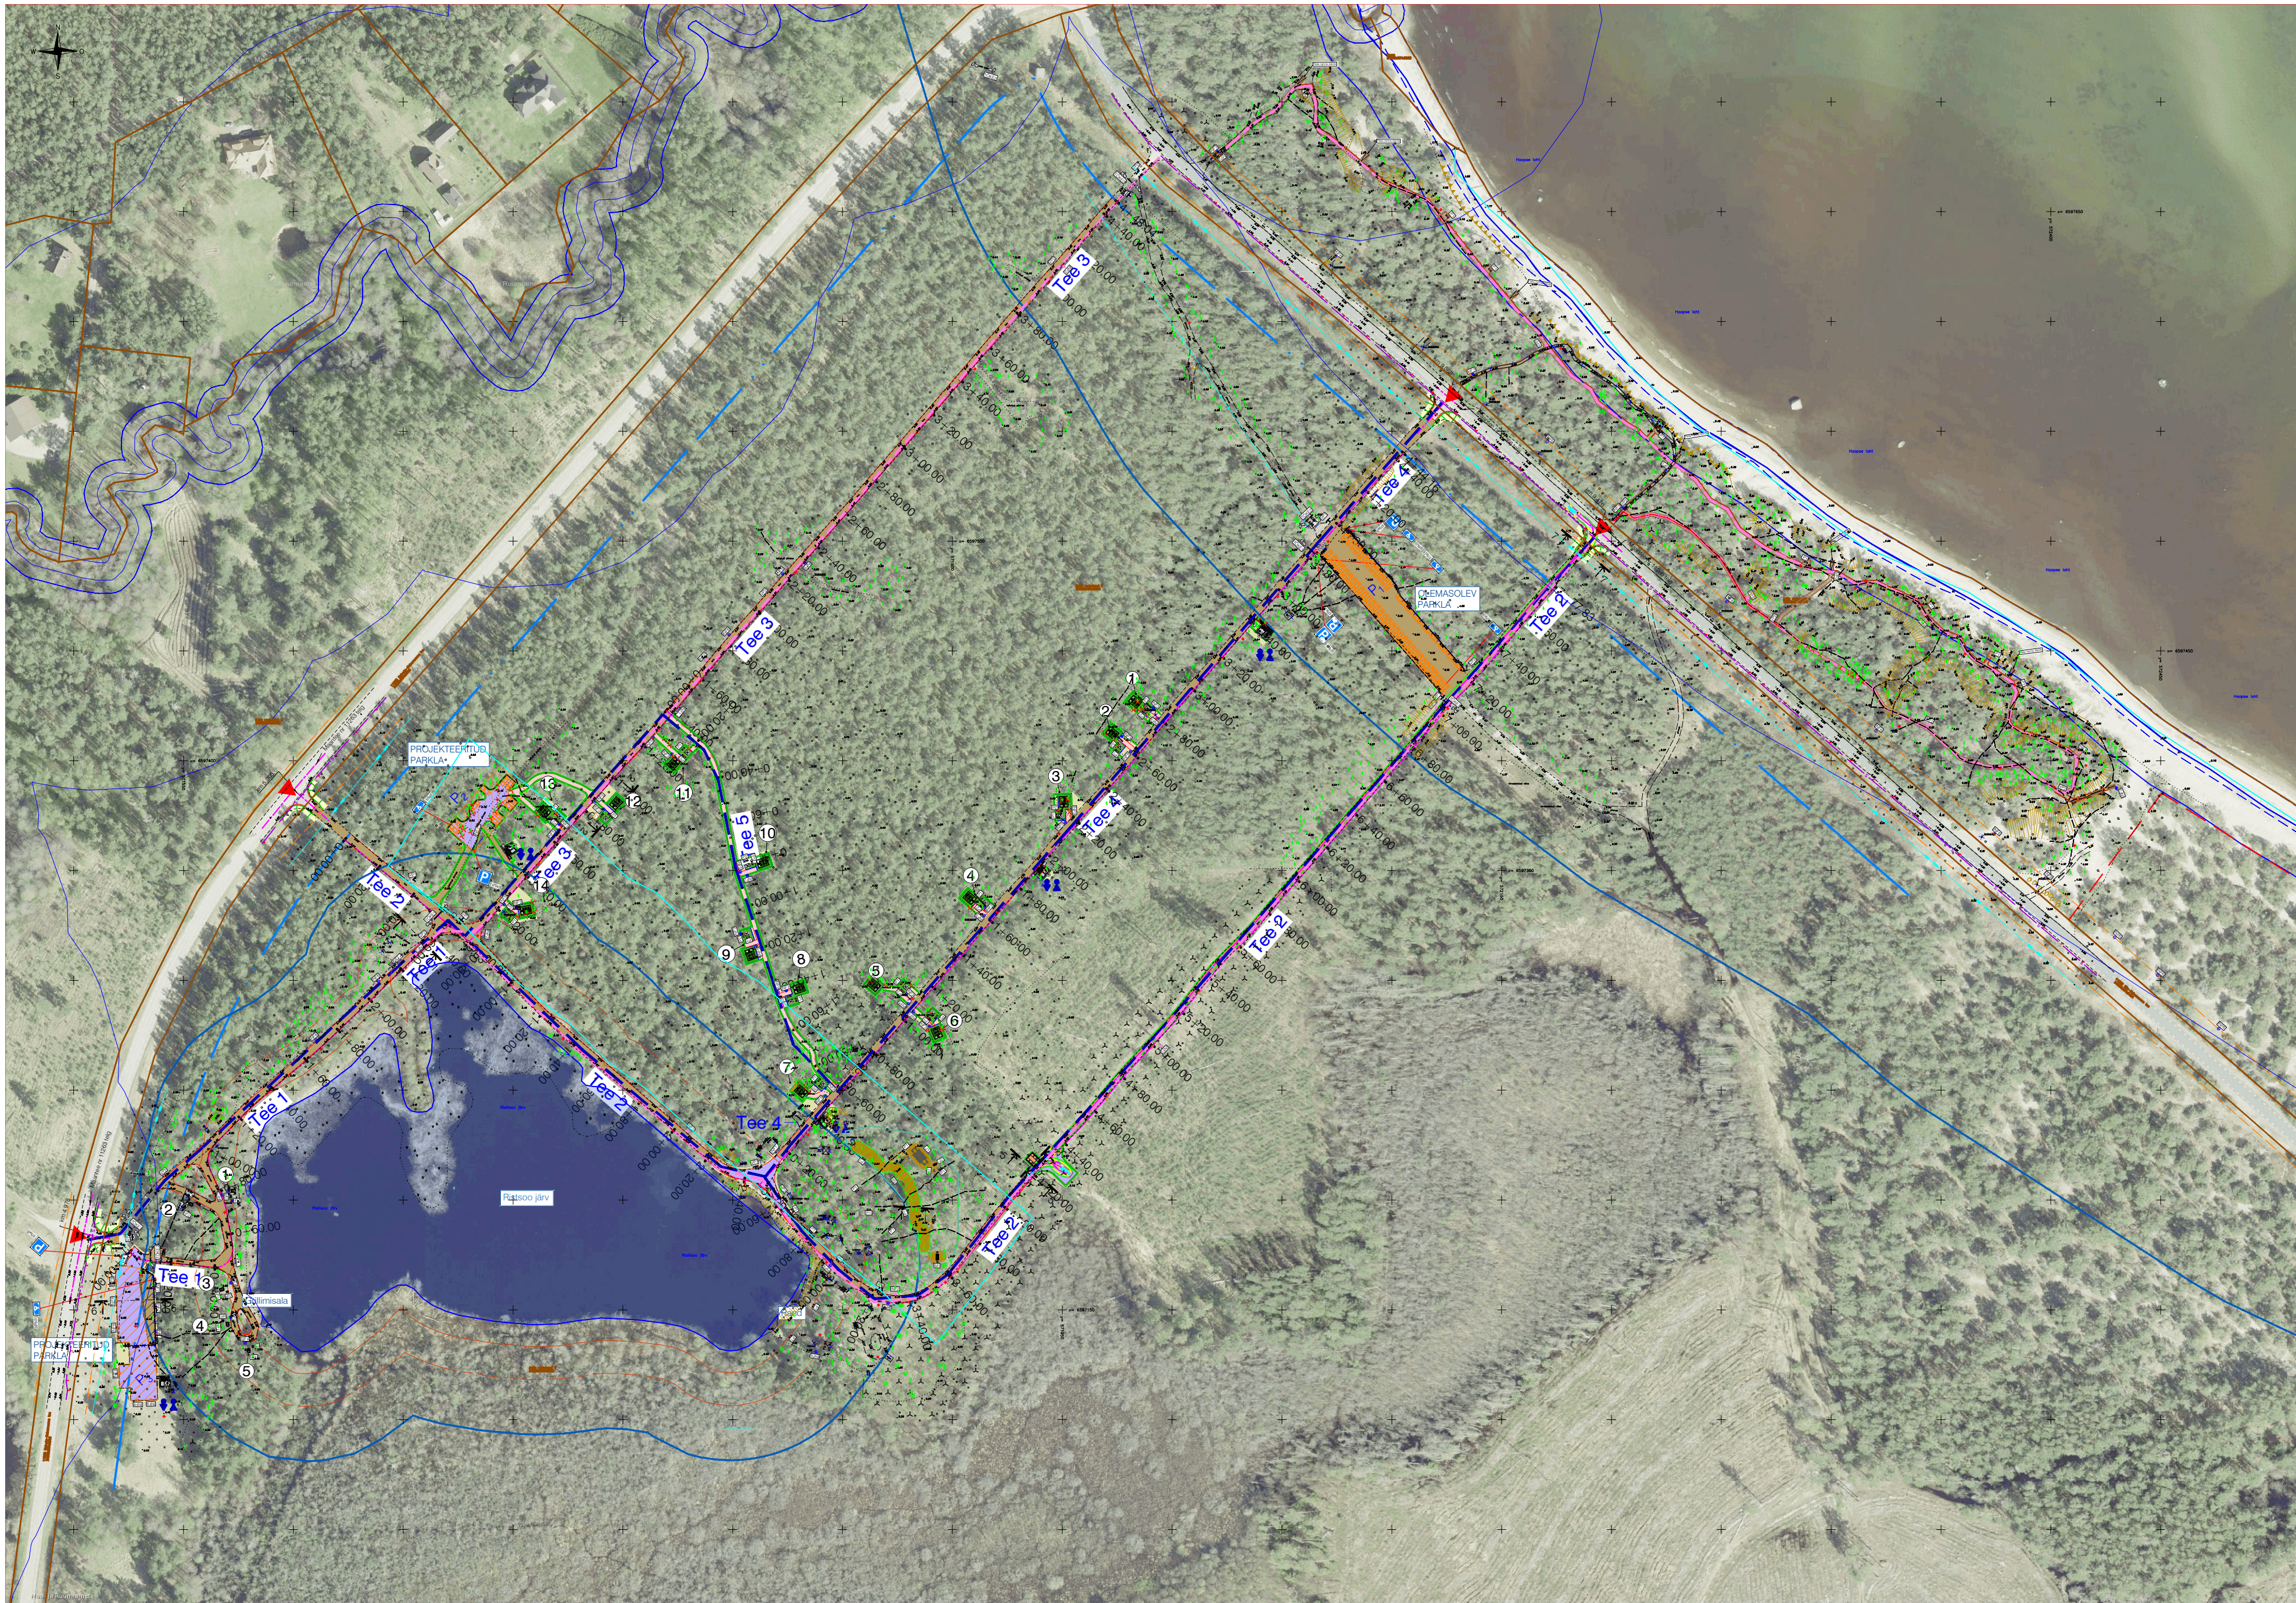

TINGMÄRGID

- | | |
|--|---|
| | Kinnistu piir |
| | Projekteeritud tee servajooned |
| | Tee telgjoon |
| | Maantee kaitsevööndi piir äärmise sõiduraja välimisest servast 30 m
(Ehituseadustik § 71 lõige 2) |
| | Ranna ja kalda piiranguvöönd 100 m
(Looduskaitseadus § 37 lõige 2) |
| | Läänemere ranna piiranguvöönd 200m |
| | Ristisoo järve kalda piiranguvöönd 50m
(Looduskaitseadus § 37 lõige 3) |
| | Ristisoo järve kalda ehituskeelvöönd 25m
(Looduskaitseadus § 38 lõige 4) |
| | Ristisoo järve kalda veekaitsevöönd (ulatus vastavalt Maa-ameti kitsenduste kaardile)
(Veeadus § 39) |
| | Projekteeritud õpperaja teekond |
| | Projekteeritud teenindava transpordi teekond |
| | Projekteeritud äärekivi 80x200 (h=0 cm) |
| | Projekteeritud / taastatav nõlv |
| | Korduv ülejutusala |
| | Tsoon 2 (külastajate suunamise ja teavitamise ala) |
| | Kaugus riigitee servast, 12m |
| | EKV vähendamise piir (Jõelähtme valla üldplaneeringu alusel) |
| | Ol.ol katendi taastamine |
| | Projekteeritud kruuskatend Tüüp 1 |
| | Projekteeritud kruuskatend Tüüp 2 |
| | Projekteeritud betoonkivisillutiskatend |
| | Projekteeritud murukivisillutis |
| | Projekteeritud deformatsioonivuuk (täidetakse liivaga) |
| | Projekteeritud terrasi vundamenti killustikalus |
| | Olemasoleva pinnase taastamine / planeerimine |
| | Olemasolev veekogu |
| | Mereranna vöönd |
| | Projekteeritud laudistee |
| | Projekteeritud tsoon - parkla |
| | Projekteeritud tsoon - madal seiklusrada, tähis SR |
| | Projekteeritud multš |

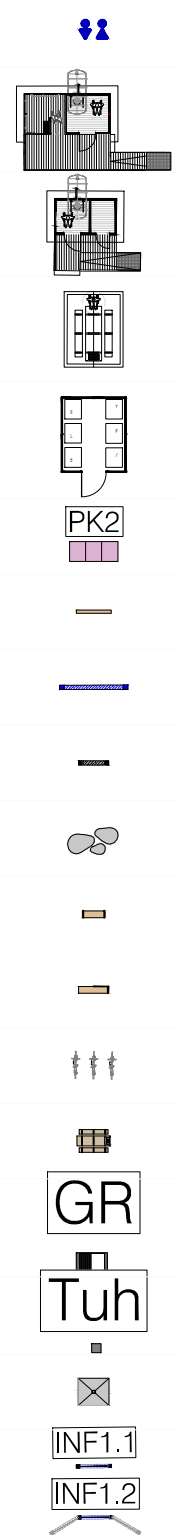

Välikäimlate asukoht

Projekteeritud välikäimla ja rietuskabiin

Projekteeritud ühe kabiiniga välikäimla

Projekteeritud varjualune

Projekteeritud prügikonteinerite varjualune

Projekteeritud prügikast

Projekteeritud parkimispiire

Projekteeritud suur lukustatav tõke, tähis TÕKE1

Projekteeritud suur lukustatav tõke, tähis TÕKE2

Paigaldatavad looduskivid (graniitkivid)

Projekteeritud seljatoeta pink, tähis P1

Projekteeritud seljatoega pink, tähis P2

Projekteeritud rattahoidjad, tähis RH1

Projekteeritud piknikulaud

Projekteeritu grillimisalus, tähis GR

Projekteeritud tuhakoogumisanum, tähis Tuh

Projekteeritud lõkkekoht

Projekteeritud väike infotahvel, õpperada, tähis INF

Projekteeritud väike infotahvel, kodukord

Projekteeritud väike viidapost, grillimisala, tähis INF4

Projekteeritud väike telkimisala, keelumärk, tähis INF5

Projekteeritud väike viidapost, keelumärk, tähis INF6

Märkused

1. Kõikide rästaste paigaldamisel arvestada olemasolevate katendite taastamise, kokkuvõimiseks vajalikus mahus.
2. Käsitöö joonis on koostatud vastavalt olemasolevate lähtematerjalidele ning ehitustööde käigus koostatavate tööjoonistega võib lahendusi täpsustada.
3. Kõiki muudatused tuleb kooskõlastada Tellija ja töö autoriga.
4. Väikevormide kogused ja täpsem info vt Väikevormide spetsifikatsioonis MA-8-01.
5. Kõik infotahvlid ja viidud paigutatavate sõiduteest minimaalselt 12 m kaugusel.

Geolus:	Koostaja: K-Projekt AS	Töö nr: 25057GEO	Möödistatud: 06/2025
	Kõrgussüsteem: EH2000	Koordinaatsüsteem: L-EST 97	

		K-Projekt Aktiiaselts Ahhi 1n 6a, Tallinn, Eesti tel +372 626 4100 kprojekt@projekt.ee reg kood 12203754		Projekt nimi: Kaberneeme telkimisala rekonstrueerimisprojekt	
Projekti juht Maastikuarhitekt	S.Rõõmus B.Mäkuusk	Objekti asukoht: Anija metskond 5/7, Kaberneeme küla, Jõelähtme vald	Joonise nimi: Maastikuarhitektuuri asendi plaan		
Maastikuarhitekt	E. Koel	Joonise nimi:			
Vast. märk	B.Pukk				
Falli nimi: Koostatud: 23.04.2026 25057_TP_MA-4-01_asendiplaan_v01.dwg		Töö nr: 25057	Staadium: Tööprojekt	Dokumenti tähta:	Mõõkava: MA-4-01 1:2000