

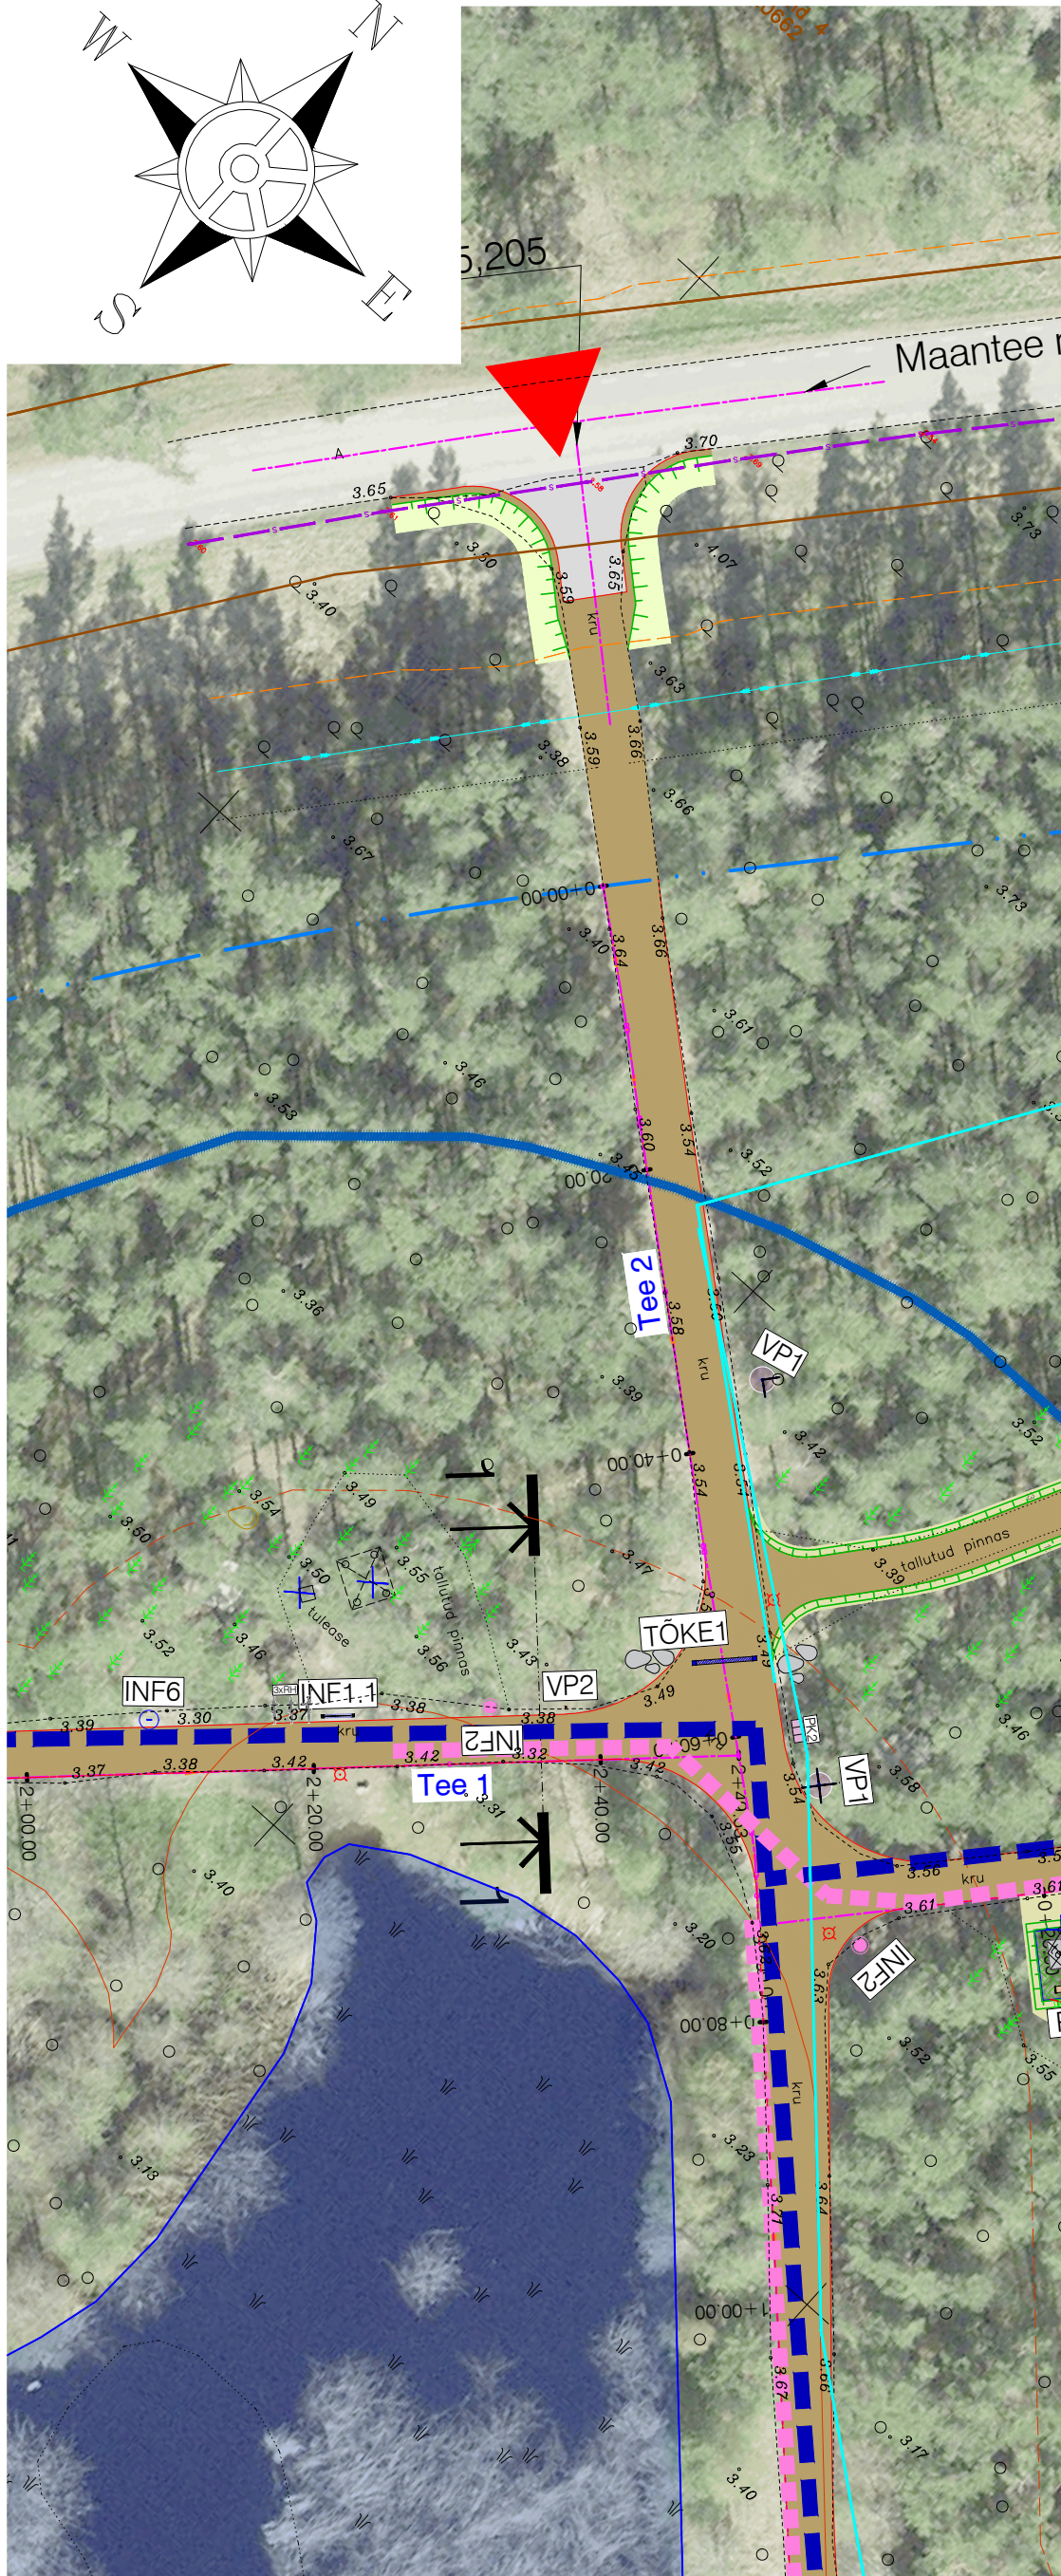


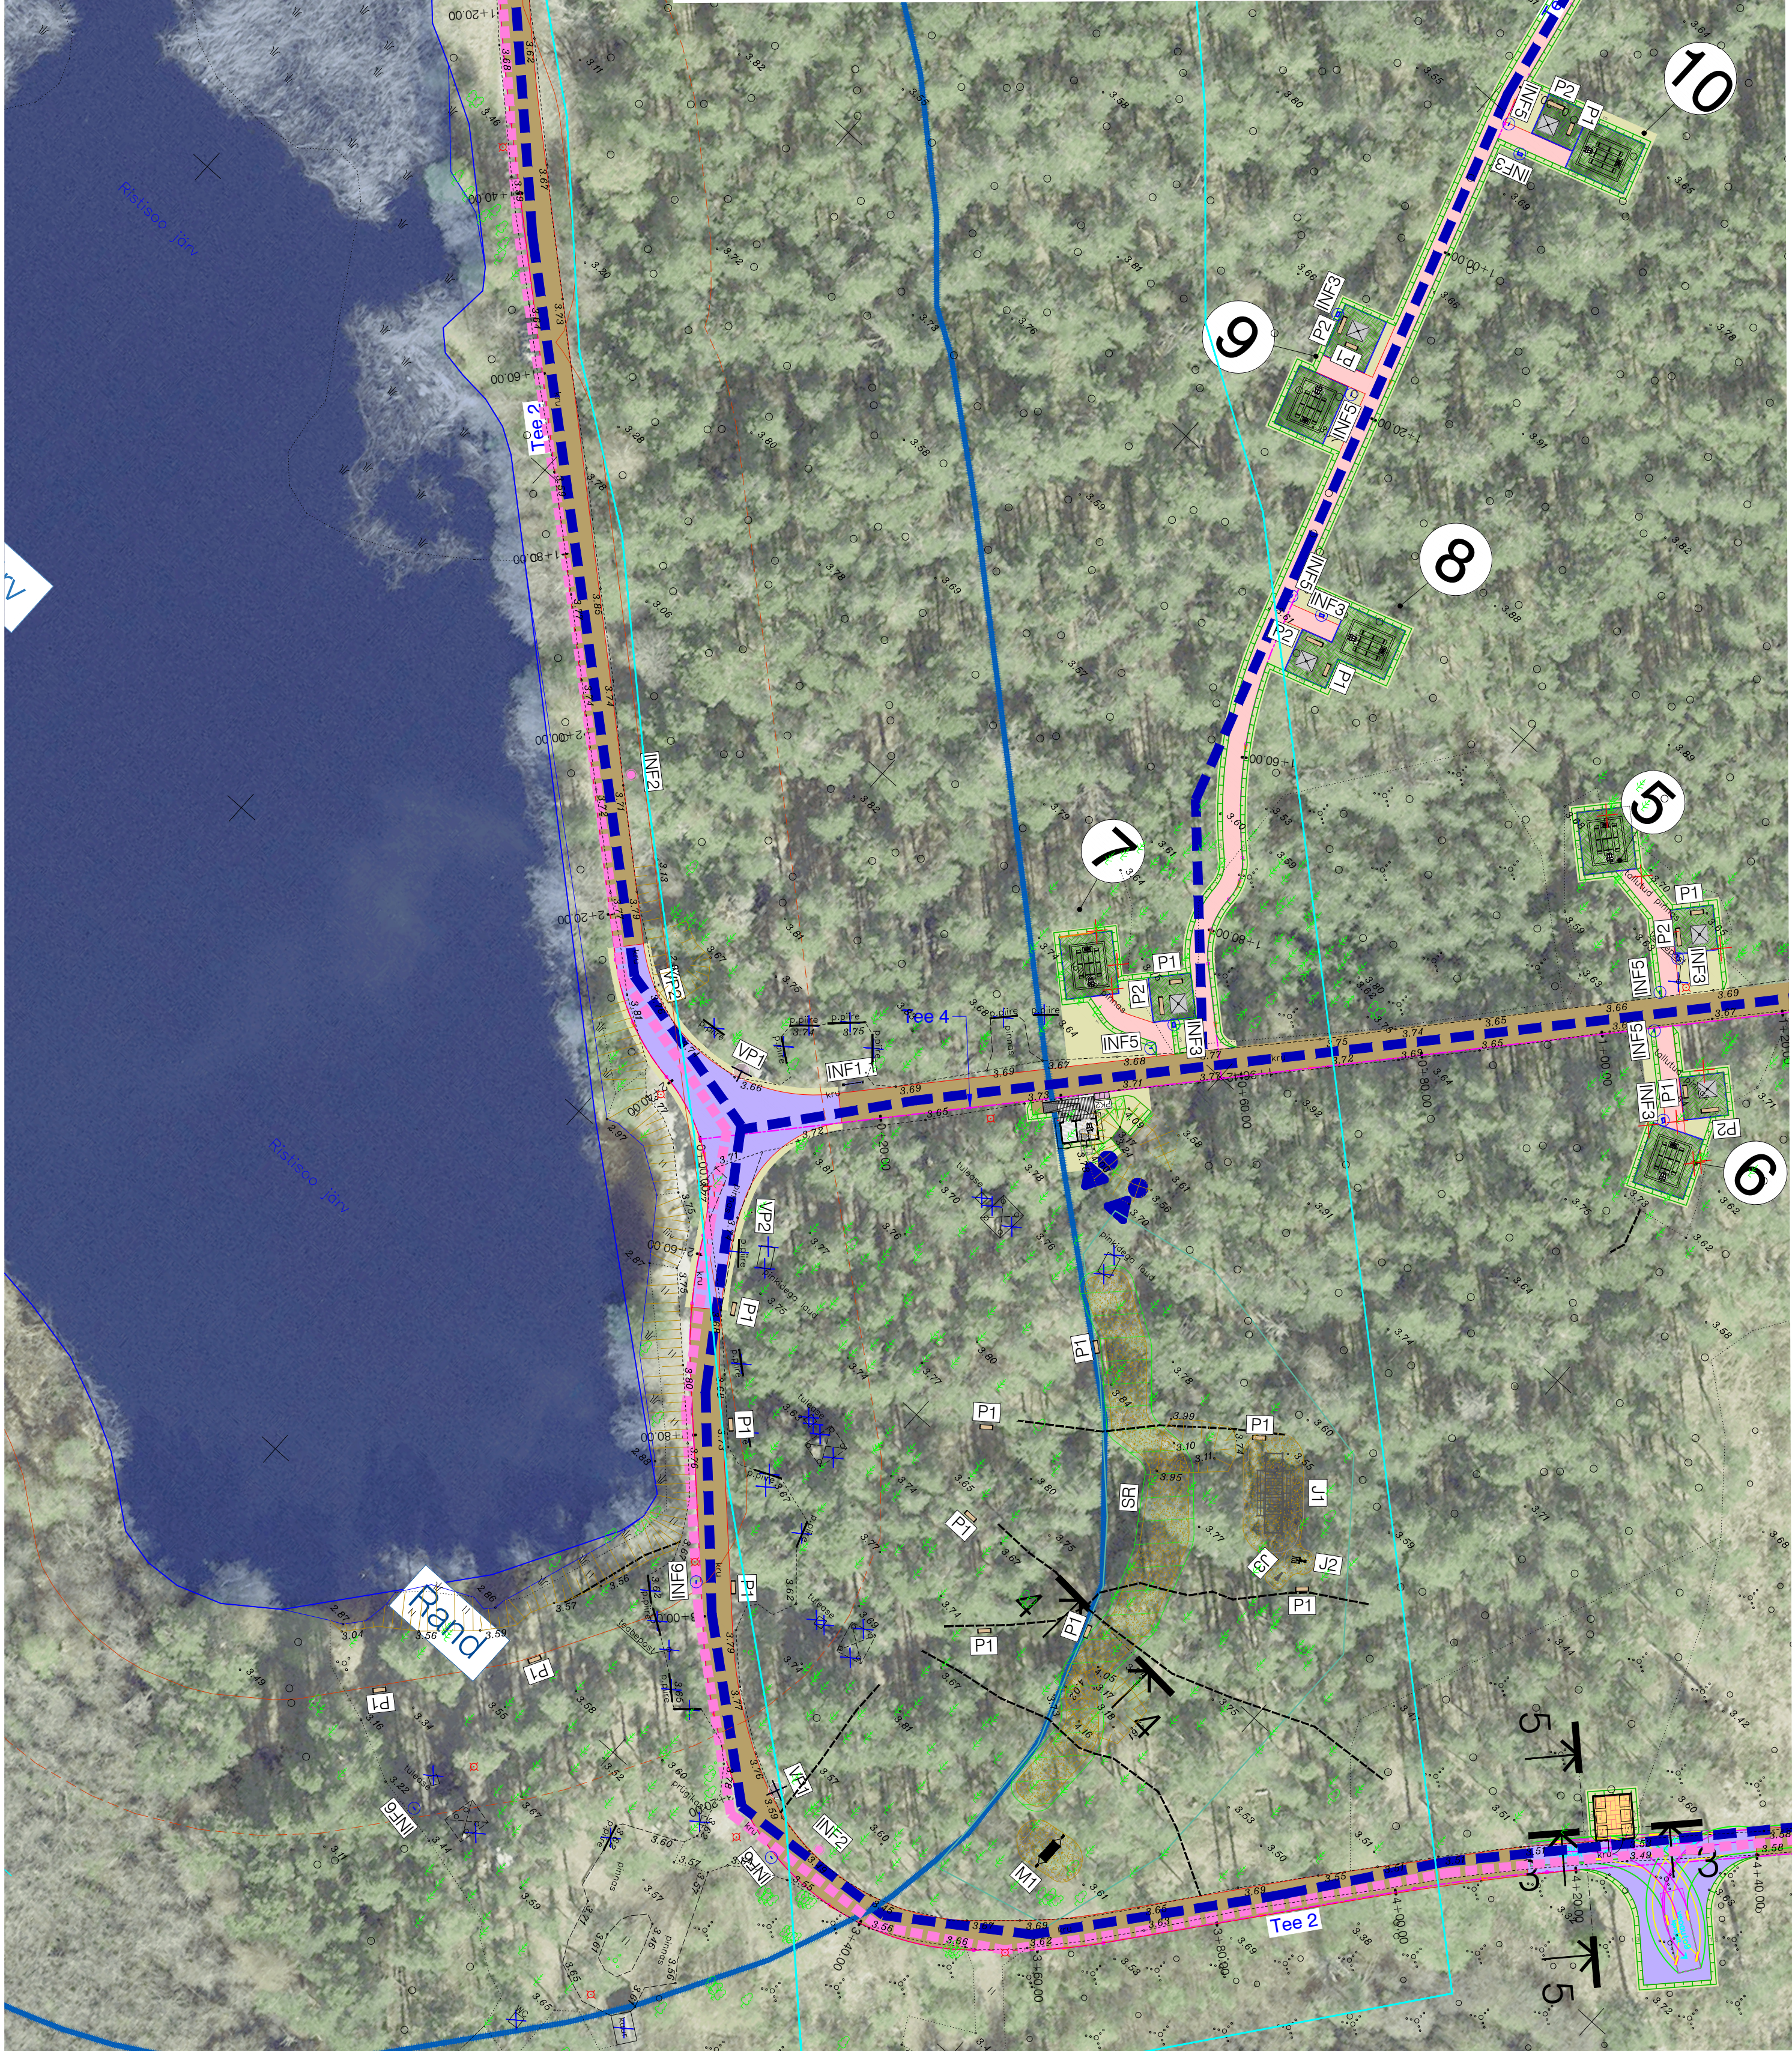

TINGMÄRGID

- Kinnistu piir
- Projekteeritud tee servajooned
- Tee telgjoon
- Maantee kaitsevööndi piir äärmise sõiduraja välimisest servast 30 m (Ehitusseadustik § 71 lõige 2)
- Ranna ja kalda piiranguvöönd 100 m (Looduskaitseadus § 37 lõige 2)
- Läänemere ranna piiranguvöönd 200m (Looduskaitseadus § 37 lõige 1)
- Ristisoo järve kalda piiranguvöönd 50m (Looduskaitseadus § 37 lõige 3)
- Ristisoo järve kalda ehituskeelvöönd 25m (Looduskaitseadus § 38 lõige 4)
- Ristisoo järve kalda veekaitsevöönd (ulatus vastavalt Maa-ameti kitsenduste kaardile) (Veeadus § 39)
- Projekteeritud äärekivi 80x200 (h=0 cm)
- Projekteeritud / taastatav nõlv
- Projekteeritud õpperaja teekond
- Projekteeritud teenidava transpordi teekond
- Kaugus rigitee servast, 12m
- EKV vähendamise piir (Jõelähtme valla uildplaneeringu alusel)
- Olemasolev veekogu
- O.l.ol katendi taastamine
- Projekteeritud kruuskatend Tüüp 1
- Projekteeritud kruuskatend Tüüp 2
- Projekteeritud betoonkivisillutiskatend
- Projekteeritud murukivisillutis
- Projekteeritud deformatsioonivuk (täidetakse liivaga)
- Projekteeritud terrasi vundamendi killustikalus
- Olemasoleva pinnase taastamine / planeerimine
- Projekteeritud multš
- Projekteeritud seiklusrada
- Sissepääs parklasse
- Projekteeritud suur lukustatav tõke, tähis TÖKE1

- Paigaldatavad looduskivid (granitiivid)
- Projekteeritud prügikast
- Projekteeritud parkimispiire
- Projekteeritud seljatoeta pink, tähis P1
- Projekteeritud seljatoega pink, tähis P2
- Projekteeritud rattahoidjad, tähis RH1
- Projekteeritud varjualune
- Projekteeritud lõkkekoht
- Projekteeritud ühe kabiniga väikämbla
- Projekteeritud võrkkiik
- Projekteeritud jõusaali elemendid
- Projekteeritud prügikonteinerite varjualune
- Projekteeritud suur infotahvel, tähis INF1.1; INF1.2
- Projekteeritud väike infotahvel, õpperada, tähis INF2
- Projekteeritud väike infotahvel, kodukord
- Projekteeritud väike telkimisala, keelumärk, tähis INF5
- Projekteeritud väike viidapost, keelumärk, tähis INF6
- Projekteeritud viidapost suur, tähis VP1
- Projekteeritud viidapost väike, tähis VP2
- Likvideeritavad objektid
- Likvideeritavad objektid

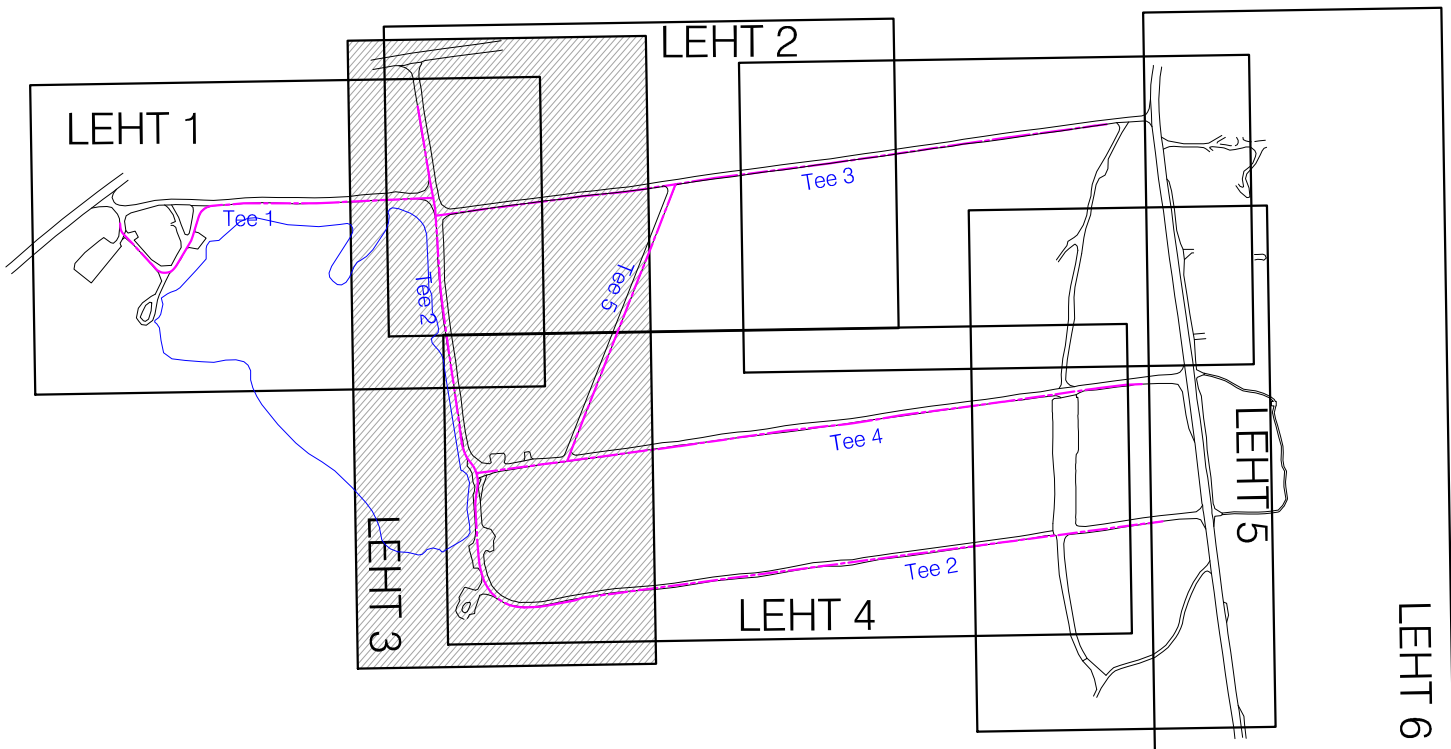

Märkused

- Kõikide rajatiste paigaldamisel arvestada olemasolevate katendite taastamisega, kokkuvõtmiseks vajalikus mahus.
- Käesolev joonis on koostatud vastavalt olemasolevatele lähtematerjalidele ning ehitustööde käigus koostatavate tööjoonistega võib lahendusi täpsustada.
- Kõik muudatused tuleb kooskõlastada Tellija ja töö autoriga.
- Seletuskirja vt. MA-3-01.
- Asendiplaani vt. MA-4-01.
- Likvideeritavaid objekte vt. MA-4-02.
- Väikevormide kogused ja täpsem info vt Väikevormide spetsifikatsioon MA-8-01.
- Tellijal on lubatud väikevormide asukohti enda isoonis muuta, vastavalt olemasolevale olukorrale.

Geoalus:	Koostaja: K-Projekt AS	Töö nr: 25057/GEO	Möödistatud: 06/2025
	Kõrgussüsteem: EH2000	Koordinaatsüsteem: L-EST 97	

 K-Projekt Aktsiaselts Ahti tn 6a, Tallinn, Eesti tel +372 628 4100 kproje@kprojekt.ee reg kood 12203754		Projekti nimi: Kaberneeme telkimisala rekonstrueerimisprojekt	
Projekti juht: S.Rõõmus		Objekti asukoht: Anija metskond 5/7, Kaberneeme küla, Jõelähtme vald	
Maastikuarhitekt: B.Mäekusk		Joonise nimi: Vaba aja veetmise ala asendiplaan	
Maastikuarhitekt: E. Koel			
Vast. marh: B.Pukk			
Faili nimi: Koostatud: 23.04.2026 25057_TP_MA-4-01_asendiplaan_v01.dwg		Töö nr: 25057	Stadium: Tööprojekt
		Dokumendi tähts: MA-4-05	Möötkava: 1:500