
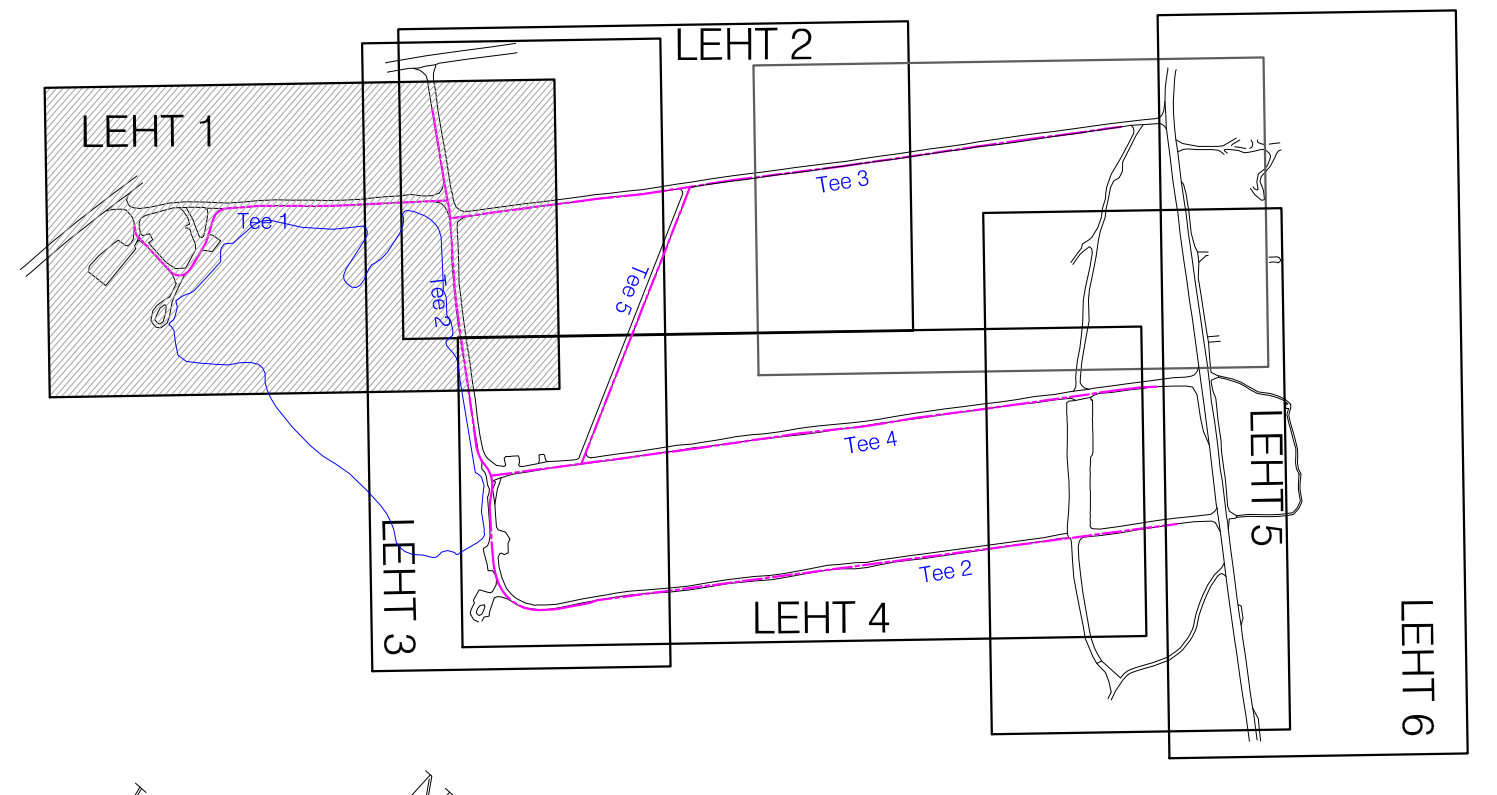


Trükkis: KPR-ELINAK1
Faili: C:\Users\elino\OneDrive\KPR-PROJEKT AS\KPR - 25057 Kõberneeme tekimisala\Projektsaad\25057_TP_MA-4-01_asendiplaan_v01.dwg
Trükkitud: 23.04.2026

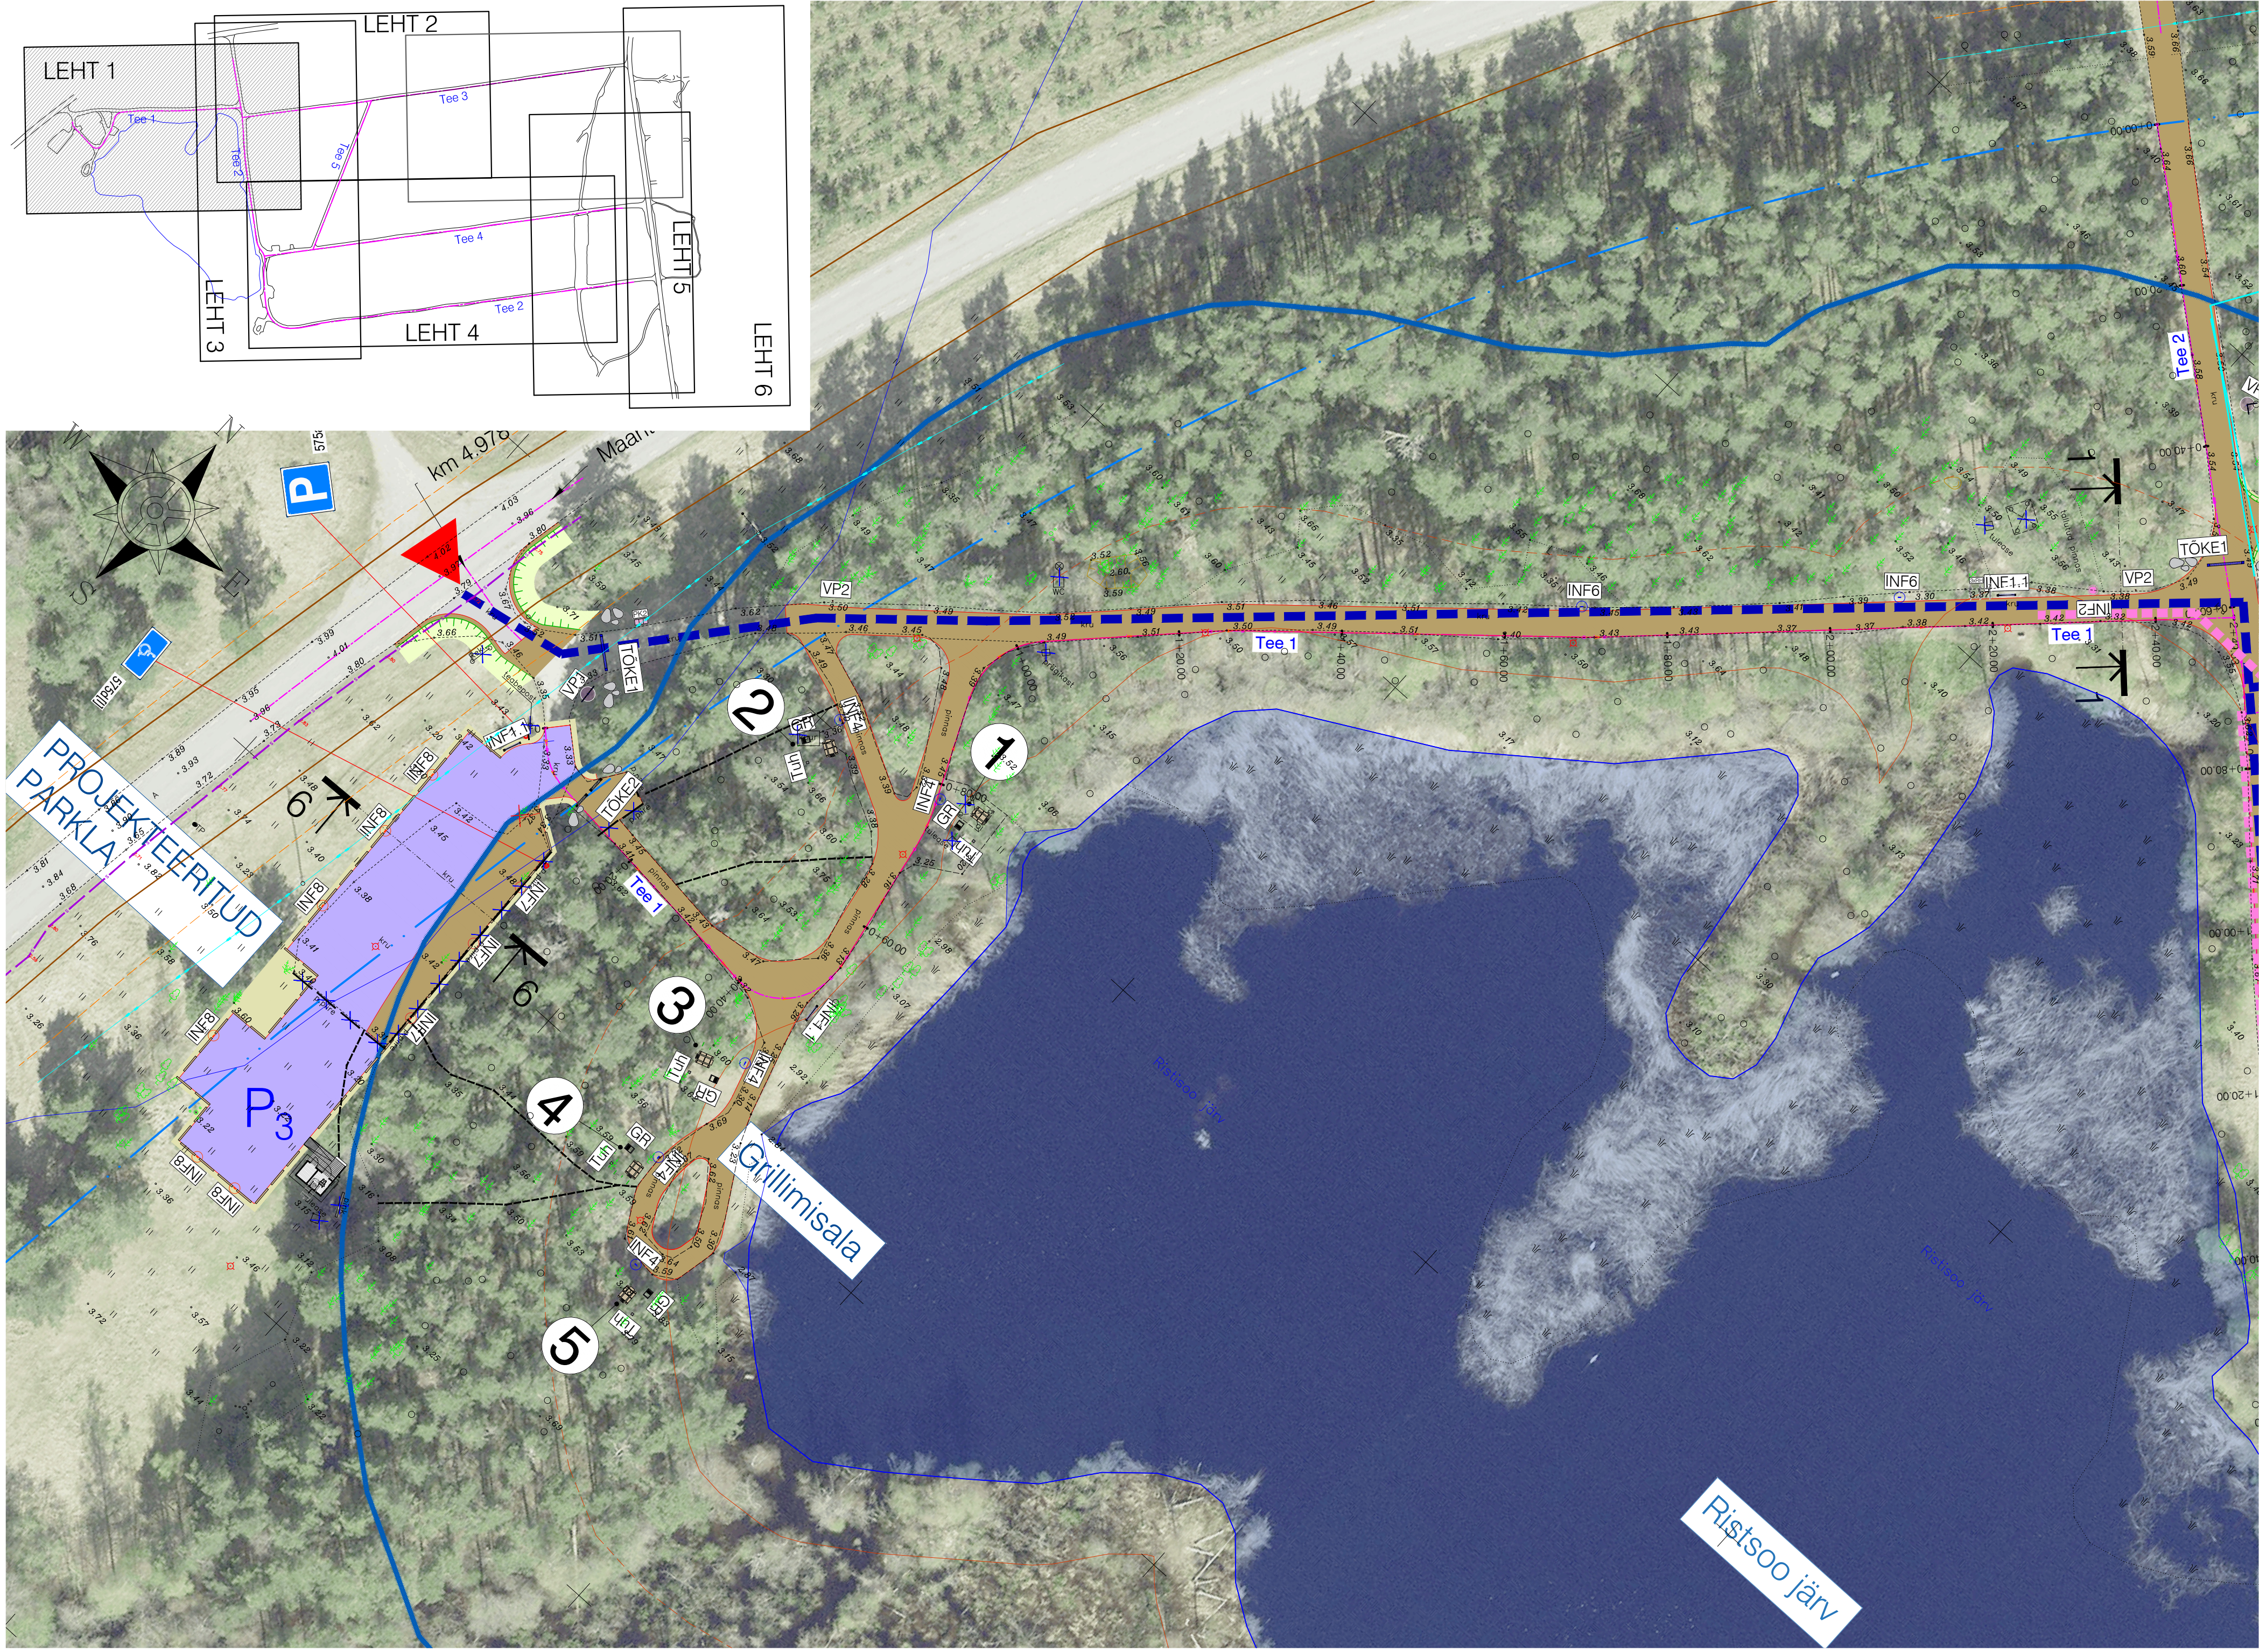

TINGMÄRGID

	Kinnistu piir		Projekteeritud liiklusemärgi post
	Projekteeritud tee servajooned		Projekteeritud liiklusmärk [suurusgrupp]
	Tee telgjoon		Sissepääs parklasse
	Maantee kaitsevööndi piir äärmise sõiduraja vältimiseks servast 30 m (Ehtusseadustik § 71 lõige 2)		Projekteeritud ühe kabiiniga väikikäimla
	Ranna ja kalda piiranguvöönd 100 m (Looduskaitseadus § 37 lõige 2)		Projekteeritud prügikast
	Läänemere ranna piiranguvöönd 200m (Looduskaitseadus § 37 lõige 1)		Projekteeritud parkimispiire
	Ristisoo järve kalda piiranguvöönd 50m (Looduskaitseadus § 37 lõige 3)		Projekteeritud suur lukustatav tõke, tähis TÕKE1
	Ristisoo järve kalda ehituskeeluvöönd 25m (Looduskaitseadus § 38 lõige 4)		Projekteeritud suur lukustatav tõke, tähis TÕKE2
	Ristisoo järve kalda veekaitsevöönd (ulatus vastavalt Maa-ameti kitsenduste kaardile) (Veesaadus § 39)		Paigaldatavad looduskiivid (graniitkiivid)
	Projekteeritud õpperaja teekond		Projekteeritud rattahoidjad, tähis RH1
	Projekteeritud äärekiiv 80x200 (h=0 cm)		Projekteeritud piknikulaud
	Projekteeritud / taastatav nõlv		Projekteeritud grillimisalus, tähis GR
	Korduv ülevajutusala		Projekteeritud tuhakogumisanum, tähis Tuh
	Kaugus riigitee servast, 12m		Projekteeritud suur infotahvel, tähis INF1.1;INF1.2
	EKV vähendamise piir (Jõelähtme valla üldplaneeringu alusel)		Projekteeritud väike infotahvel, õpperada, tähis INF2
	Ol. ol. katendi taastamine		Projekteeritud väike viidapost, grillimisala, tähis INF4
	Projekteeritud kruuskatend Tüüp 1		Projekteeritud väike parklapost - auto, tähis INF7
	Projekteeritud kruuskatend Tüüp 2		Projekteeritud väike parklapost - caravani, tähis INF8
	Projekteeritud betoonkivisillutuskatend		Projekteeritud viidapost suur, tähis VP1
	Projekteeritud murukivisillutis		Projekteeritud viidapost väike, , tähis VP2
	Projekteeritud deformatsioonivook (täidetakse liivaga)		Likvideeritavad objektid
	Projekteeritud terrasi vundamendi killustikalus		Likvideeritavad objektid
	Olemasoleva pinnase taastamine / planeerimine		Sissepääs parklasse
	Projekteeritud multš		
	Projekteeritud laudistee		

- Märkused
- Kõikide rajatiste paigaldamisel arvestada olemasolevate katendite taastamisega, kokkuvõtmiseks vajalikus mahus.
 - Käesolev joonis on koostatud vastavalt olemasolevatele lähtematerjalidele ning ehitustööde käigus koostatavate tööjoonistega võib lahendusi täpsustada.
 - Kõik muudatused tuleb kooskõlastada Tellija ja töö autoriga.
 - Seletuskirja vt. MA-3-01.
 - Asendiplaani vt. MA-4-01.
 - Likvideeritavaid objekte vt. MA-4-02.
 - Väikevormide kogused ja täpsem info vt Väikevormide spetsifikatsioon MA-8-01.
 - Tellijal on lubatud väikevormide asukohti enda tsoonis muuta, vastavalt olemasolevale olukorrale.

Geolus:	Koostaja: K-Projekt AS	Töö nr: 25057GEO	Möödistatud: 06/2025
	Kõrgussüsteem: EH2000	Koordinaatsüsteem: L-EST 97	

	K-Projekt Aktsiaselts Ahtu tn 6a, Tallinn, Eesti tel +372 626 4100 kprojekt@kprojekt.ee reg kood 12203754	Projekti nimi: Kõberneeme telkimisala rekonstrueerimisprojekt
Projekti juht Maastikuarhitekt Maastikuarhitekt Vast. marh	S.Rõõmus B.Mäekuusk E.Koel B.Pukk	Objekti asukoht: Anija metskond 5/7, Kõberneeme küla, Jõelähtme vald
Faali nimi: 25057_TP_MA-4-01_asendiplaan_v01.dwg	Koostatud: 23.04.2026	Joonise nimi: Grillimisala asendiplaan
		Töö nr: 25057
		Stadium: Tööprojekt
		Dokumendi tähis: MA-4-03
		Möödkava: 1:500