


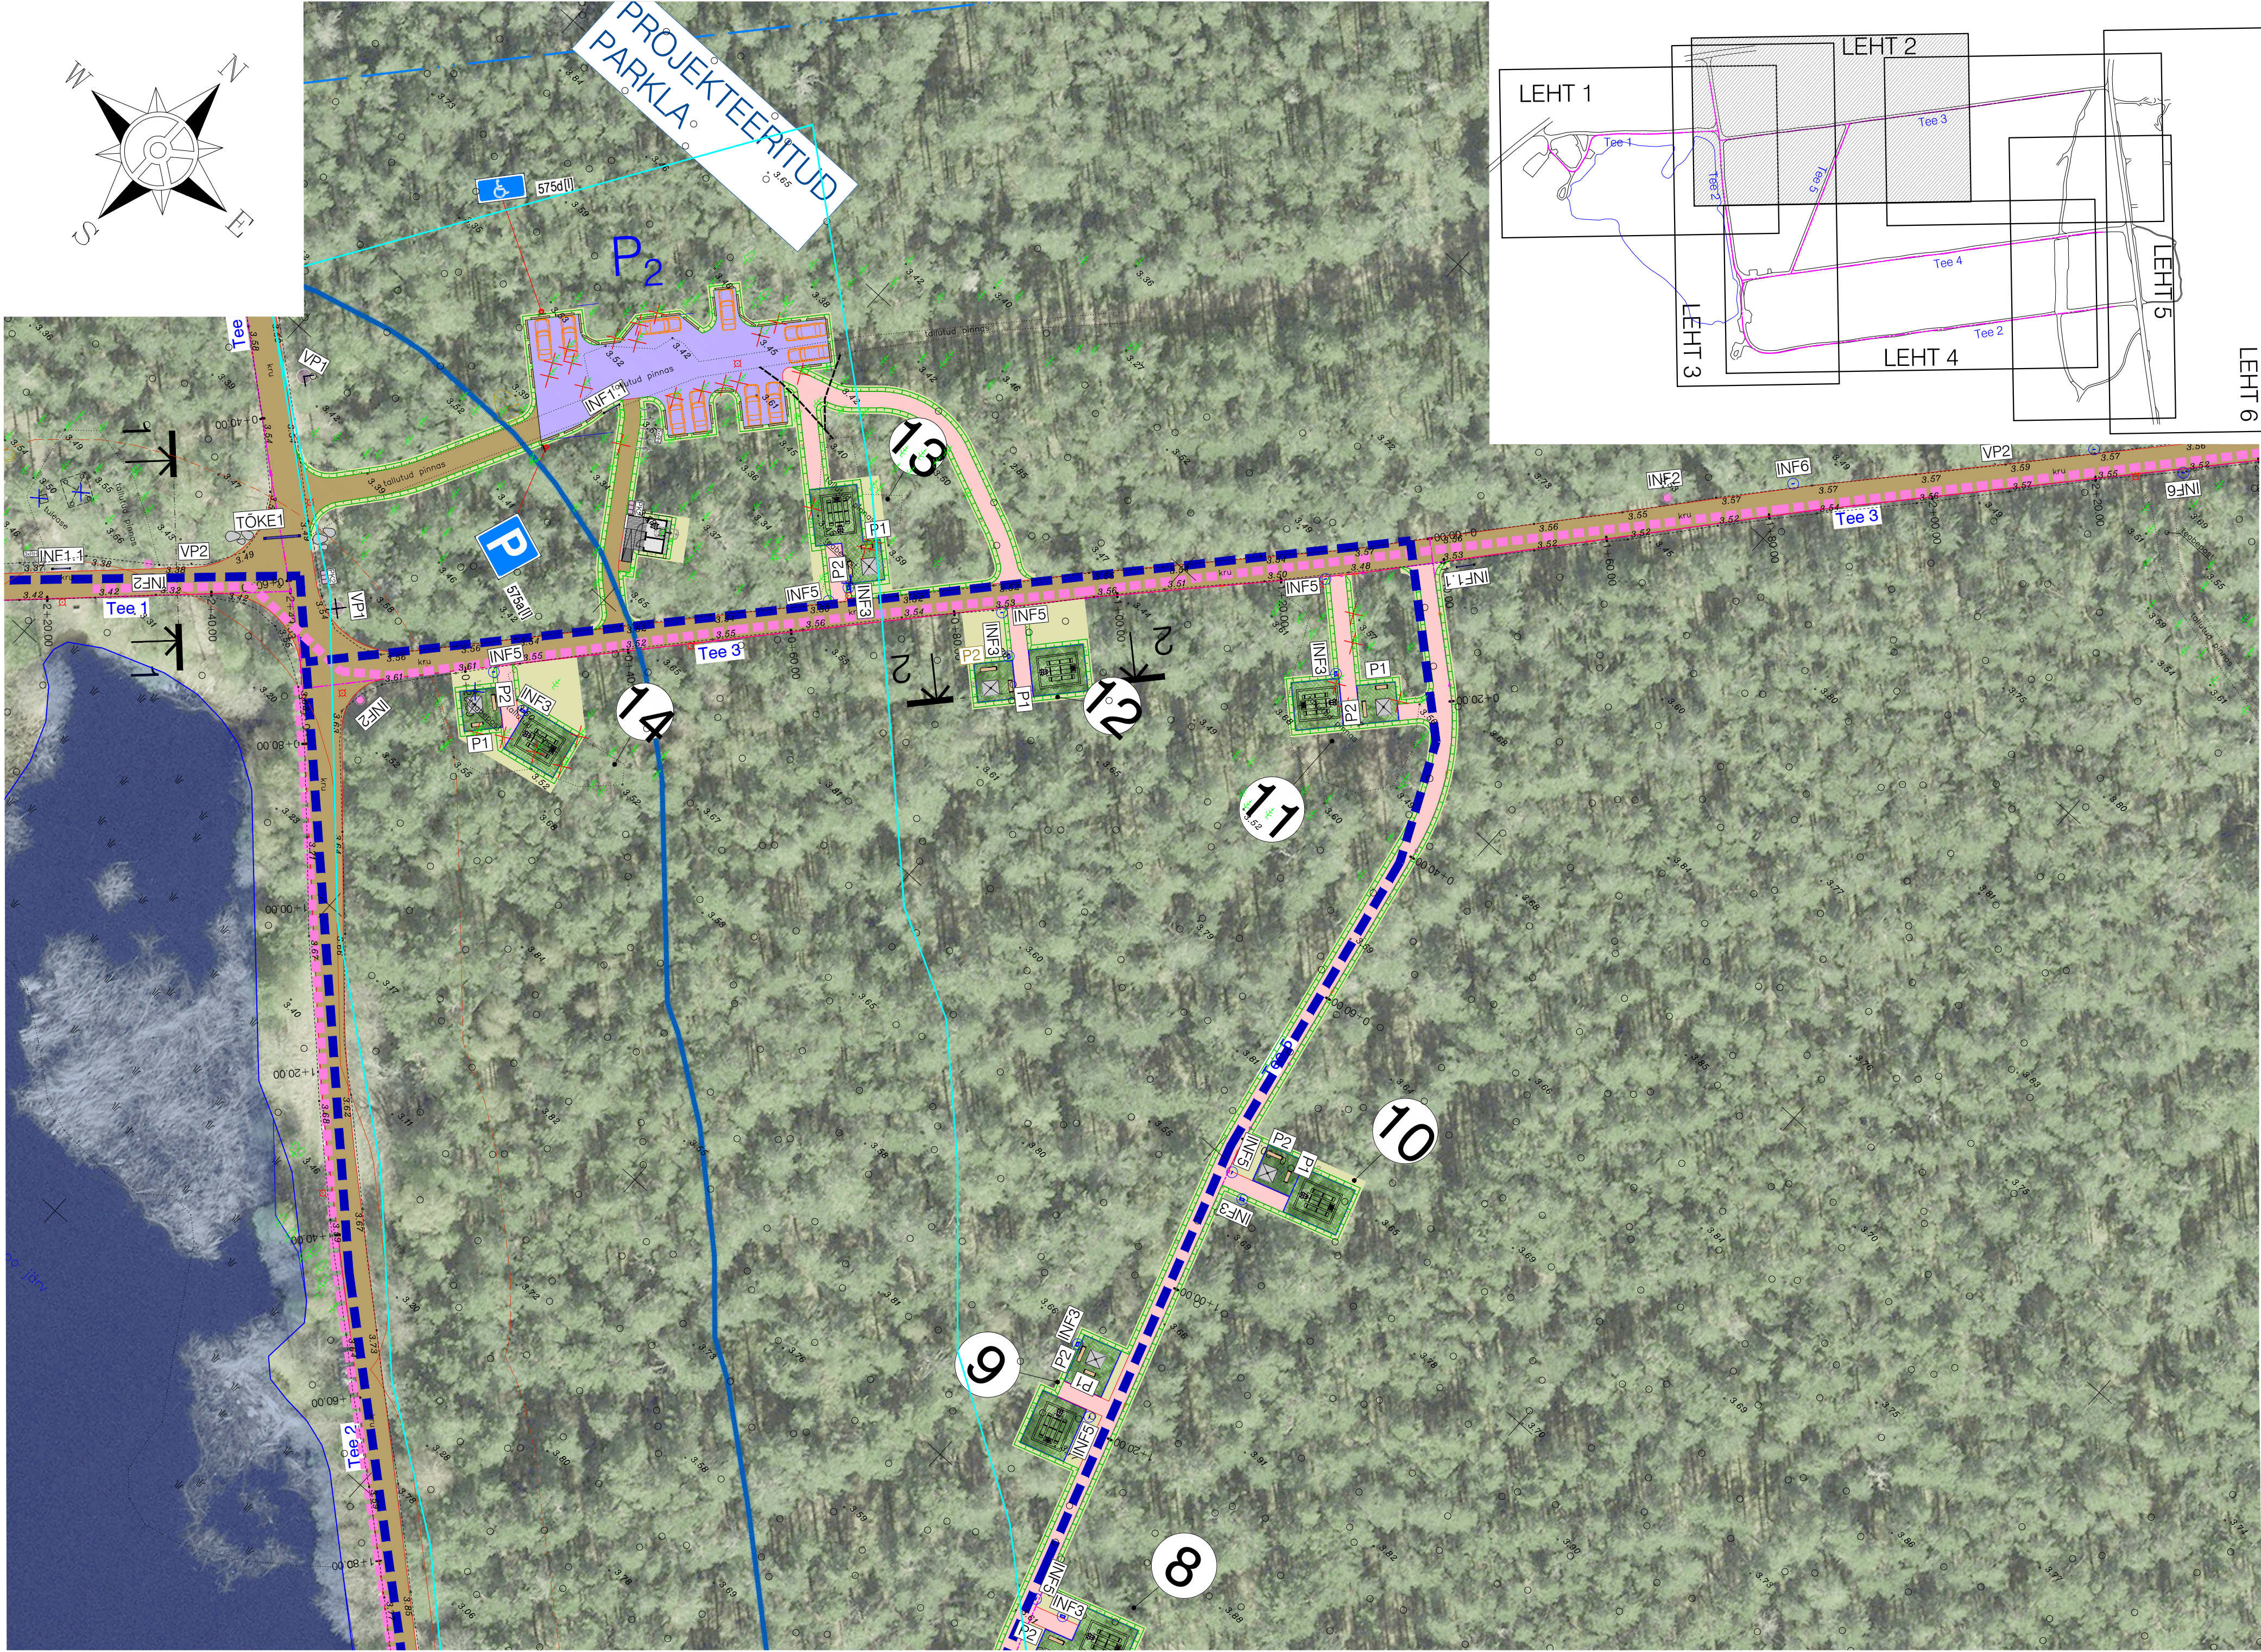

TINGMÄRGID

- Kinnistu piir
- Projekteeritud tee servajooned
- Tee telgjoon
- Maantee kaitsevööndi piir äärmise sõiduraja välimisest servast 30 m
(Ehitusseadustik § 71 lõige 2)
- Ranna ja kalda piiranguvöönd 100 m
(Looduskaitseadus § 37 lõige 2)
- Läänemere ranna piiranguvöönd 200m
(Looduskaitseadus § 37 lõige 1)
- Ristisoo järve kalda piiranguvöönd 50m
(Looduskaitseadus § 37 lõige 3)
- Ristisoo järve kalda veekaitsevöönd (ulatus vastavalt Maa-ameti kitsenduste kaardile)
(Veesaadus § 39)
- Ristisoo järve kalda ehituskeelvöönd 25m
(Looduskaitseadus § 38 lõige 4)
- Projekteeritud õpperaja teekond
- Projekteeritud äärekivi 80x200 (h=0 cm)
- Projekteeritud / taastatav nõlv
- Korduv ülejutusala
- Kaugus riigitee servast, 12m
- EKV vähendamise piir (Jõelähtme valla üldplaneeringu alusel)
- O.l.ol katendi taastamine
- Projekteeritud kruuskatend Tüüp 1
- Projekteeritud kruuskatend Tüüp 2
- Projekteeritud betoonkivisillutiskatend
- Projekteeritud murukivisillutis
- Projekteeritud deformatsioonivuuk (täidetakse liivaga)
- Projekteeritud terrasi vundamendi kivistikalus
- Olemasoleva pinnase taastamine / planeerimine
- Projekteeritud multš
- Projekteeritud laudstee

- Projekteeritud liiklusemärgi post
- Projekteeritud liiklusemärk [suurusgrupp]
- Sissepääs parklasse
- Projekteeritud ühe kabiiniga välikäimla
- Projekteeritud prügikast
- Projekteeritud parkimispiire
- Projekteeritud suur lukustatav tõke, tähis TÖKE1
- Paigaldatavad looduskivid (graniitkivid)
- Projekteeritud rattahoidjad, tähis RH1
- Projekteeritud varjualune
- Projekteeritud lõkkekoht
- Projekteeritud seljatoeta pink, tähis P1
- Projekteeritud seljatoega pink, tähis P2
- Projekteeritud suur infotahvel, tähis INF1.1;INF1.2
- Projekteeritud väike infotahvel, õpperada, tähis INF2
- Projekteeritud väike infotahvel, kodukord
- Projekteeritud väike telkimisala, keelumärk, tähis INF5
- Projekteeritud väike viidapost, keelumärk, tähis INF6
- Projekteeritud viidapost suur, tähis VP1
- Projekteeritud viidapost väike, , tähis VP2
- Likvideeritavad objektid
- Likvideeritavad objektid
- Sissepääs parklasse

- Märkused
- Kõikide rajatiste paigaldamisel arvestada olemasolevate katendite taastamisega, kokkuvõimiseks vajalikus mahu.
 - Käesolev joonis on koostatud vastavalt olemasolevatele lähtematerjalidele ning ehitustööde käigus koostatavate tööjoonistega võib lahendusi täpsustada.
 - Kõik muudatused tuleb kooskõlastada Tellija ja töö autoriga.
 - Seletuskirja vt. MA-3-01.
 - Asendiplaani vt. MA-4-01.
 - Likvideeritavaid objekte vt. MA-4-02.
 - Väikevormide kogused ja täpsem info vt Väikevormide spetsifikatsioon MA-8-01.
 - Tellijal on lubatud väikevormide asukohti enda tsoonis muuta, vastavalt olemasolevale olukorrale.

Geolus:	Koostaja: K-Projekt AS	Töö nr: 25057GEO	Möödistatud: 06/2025
	Kõrgussüsteem: EH2000	Koordinaatsüsteem: L-EST 97	

 K-Projekt Aktsiaselts Ahitn tn 6a, Tallinn, Eesti tel +372 658 4100 kprojekt@kprojekt.ee reg kood 12203754		Projekti nimi: Kaberneeme telkimisala rekonstrueerimisprojekt	
Projektijuht	S.Rõõmus	Objekti asukoht:	Anija metskond 5/7, Kaberneeme küla, Jõelähtme vald
Maastikuarhitekt	B.Mäekuusk	Joonise nimi:	Telkimisala asendiplaan
Maastikuarhitekt	E.Koel		
Vast. marh	B.Pukk		
Faili nimi:	Koostatud: 23.04.2026	Töö nr:	25057
25057_TP_MA-4-01_asendiplaan_v01.dwg		Stadium:	Tööprojekt
		Dokumendi tähis:	MA-4-04
		Möödkava:	1:500