


Trükk: KPR-ELINAK1
Fail: C:\Users\elino.koi\K-PROJEKT\ASVKPR - 25057_Kaberneeme telkimisala Projektiosad\805\06_MA_Maastikuuritekuun\25057_TP_MA-4-01_asendiplaan_v01.dwg Trükk: 23.04.2026

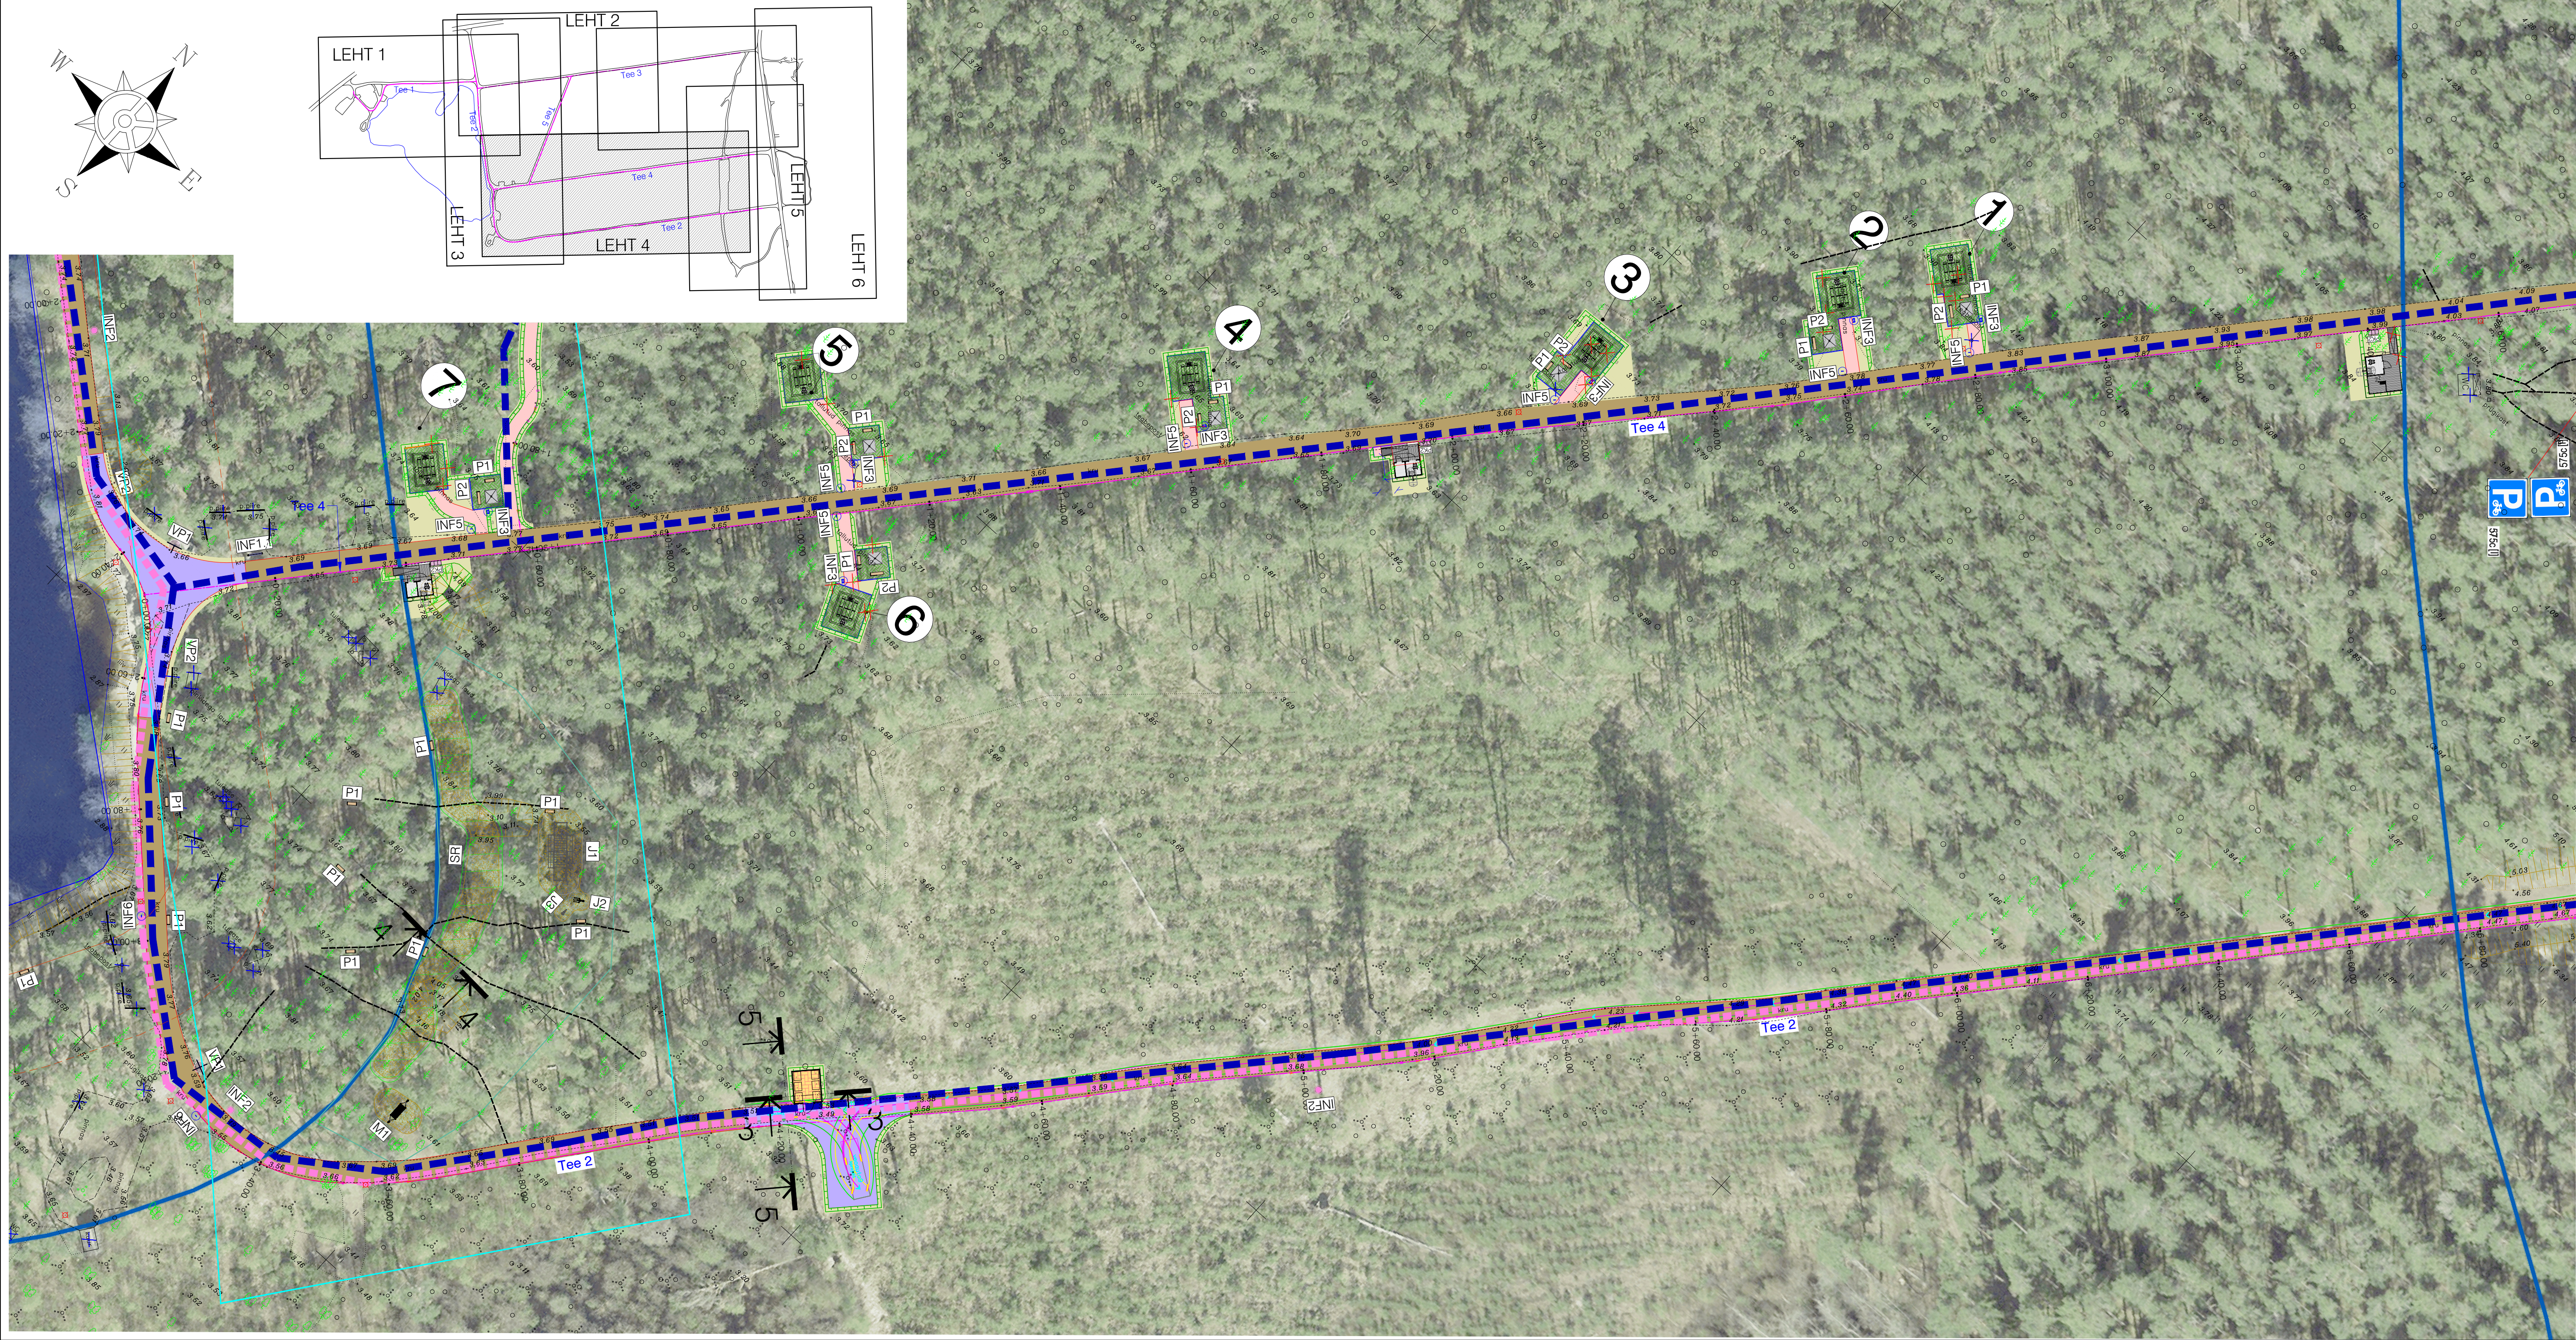

TINGMÄRGID

- Kinnistu piir
- Projekteeritud tee servajooned
- Tee telgjoon
- Maantee kaitsevööndi piir äärmise sõiduraja vältimisest servast 30 m (Ehitusseadus § 71 lõige 2)
- Ranna ja kalda piiranguvöönd 100 m (Looduskaitseadus § 37 lõige 2)
- Läänemere ranna piiranguvöönd 200m (Looduskaitseadus § 37 lõige 1)
- Ristisoo järve kalda piiranguvöönd 50m (Looduskaitseadus § 37 lõige 3)
- Ristisoo järve kalda ehituskeeluvöönd 25m (Looduskaitseadus § 38 lõige 4)
- Ristisoo järve kalda veekaitsevöönd (ulatus vastavalt Maa-ameti kitsenduste kaardile) (Veeadus § 39)
- Projekteeritud äärekivi 80x200 (h=0 cm)
- Projekteeritud / taastatav nõlv
- Projekteeritud väljakaitse teekond
- Projekteeritud teenindava transpordi teekond
- Kaugus riigitee servast, 12m
- EKV vähendamise piir (Jõelähtme valla üldplaneeringu alusel)
- Olemasolev veekogu
- Ol.oi katendi taastamine
- Projekteeritud kruuskatend Tüüp 1
- Projekteeritud kruuskatend Tüüp 2
- Projekteeritud betoonkivisillutiskatend
- Projekteeritud õpperaja teekond (täidetakse liivaga)
- Projekteeritud terrasi vundamendi killustikalus
- Projekteeritud murukivisillutis
- Olemasoleva pinnase taastamine / planeerimine
- Projekteeritud multš
- Projekteeritud seiklusrada
- Sissepääs parklasse
- Projekteeritud prügikast
- Projekteeritud parkimispiire
- Projekteeritud seljatoeta pink, tähis P1
- Projekteeritud seljatoega pink, tähis P2
- Projekteeritud varjualune
- Projekteeritud lõkkekoht
- Projekteeritud välikäimla ja rietuskabiin
- Projekteeritud võrkkiik
- Projekteeritud jõusaali elemendid
- Projekteeritud prügikonteinerite varjualune
- Projekteeritud suur infotahvel, tähis INF1.1; INF1.2
- Projekteeritud väike infotahvel, õpperada, tähis INF2
- Projekteeritud väike infotahvel, kodukord
- Projekteeritud väike telkimisala, keelumärk, tähis INF5
- Projekteeritud väike viiapost, keelumärk, tähis INF6
- Projekteeritud viiapost suur, tähis VP1
- Projekteeritud viiapost väike, , tähis VP2
- Likvideeritavad objektid
- Likvideeritavad objektid

- Märkused
- Kõikide rajatiste paigaldamisel arvestada olemasolevate katendite taastamisega, kokkuvõtmiseks vajalikus mahus.
 - Käesolev joonis on koostatud vastavalt olemasolevatele lähtematerjalidele ning ehitustööde käigus koostatavate tööjoonistega võib lahendusi täpsustada.
 - Kõik muudatused tuleb kooskõlastada Tellijaga ja töö autoriga.
 - Seletuskirja vt. MA-3-01.
 - Asendiplaani vt. MA-4-01.
 - Likvideeritavad objektid vt. MA-4-02.
 - Väikevormide kogused ja täpsem info vt Väikevormide spetsifikatsioon MA-8-01.
 - Tellijal on lubatud väikevormide asukohti enda tsoonis muuta, vastavalt olemasolevale olukorrale.

Geolus:	Koostaja: K-Projekt AS	Töö nr: 25057GEO	Moodustatud: 06/2025
	Kõrgussüsteem: EH2000	Koordinaatsüsteem: L-EST 97	

		K-Projekt Aktsiaselts Ahtu tn 6a, Tallinn, Eesti tel +372 626 4100 kprojeekt@kprojekt.ee reg kood 12203754		Projekti nimi: Kaberneeme telkimisala rekonstrueerimisprojekt	
Tööprojekt	S.Rõõmus			Objekti asukoht:	Anija metskond 5/7, Kaberneeme küla, Jõelähtme vald
Maastikuarhitekt	B.Mäeüks			Joonise nimi:	Telkimisala asendiplaan
Maastikuarhitekt	E. Koel			Töö nr:	25057
Vast. märk	B.Pukk			Stadium:	Tööprojekt
Faili nimi:	Koostatud:	Dokumendi nimi:	Mõõtkava:		
25057_TP_MA-4-01_asendiplaan_v01.dwg	23.04.2026	MA-4-06	1:500		