

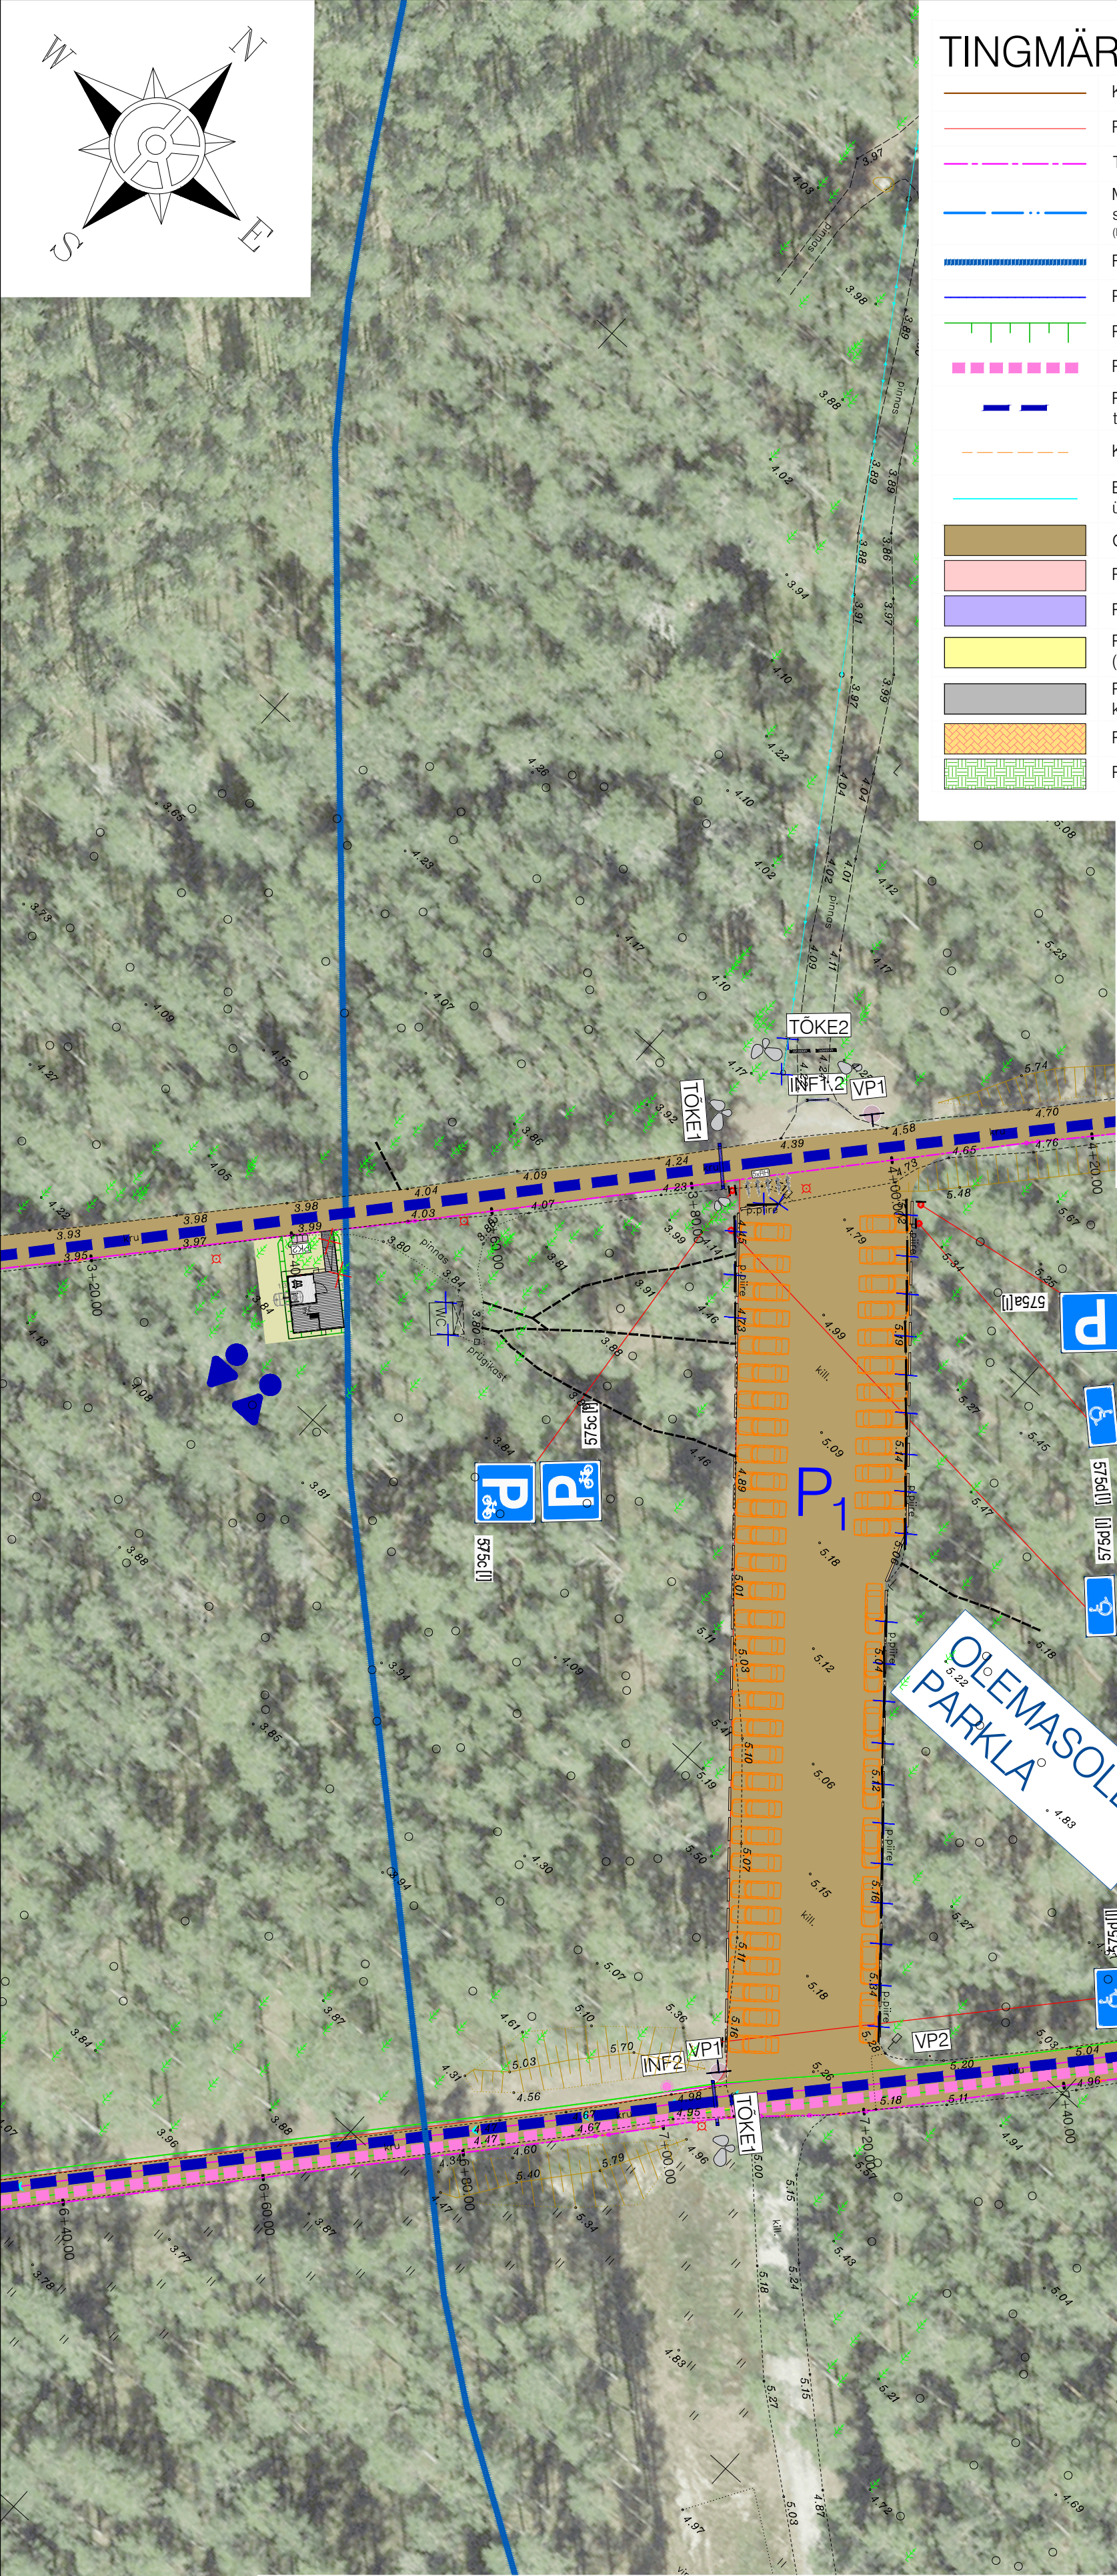


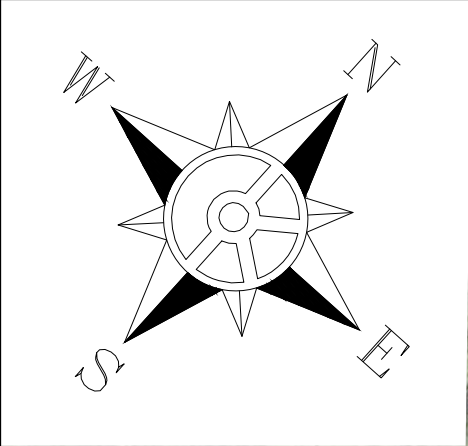

TINGMÄRGID

- Kinnistu piir
- Projekteeritud tee servajooned
- Tee telgjoon
- Maantee kaitsevööndi piir äärmise sõiduraja välimisest servast 30 m (Ehituseadustik § 71 lõige 2)
- Ristisoo järve kalda piiranguvöönd 50m
- Projekteeritud äärekivi 80x200 (h=0 cm)
- Projekteeritud / taastatav nõlv
- Projekteeritud õpperaja teekond
- Projekteeritud teenindava transpordi teekond
- Kaugus riigitee servast, 12m
- EKV vähendamise piir (Jõelähtme valla üldplaneeringu alusel)
- Ol.ol katendi taastamine
- Projekteeritud kruuskatend Tüüp 1
- Projekteeritud kruuskatend Tüüp 2
- Projekteeritud deformatsioonivuuk (täidetakse liivaga)
- Projekteeritud terrasi vundamendi killustikalus
- Projekteeritud betoonkivisillutuskatend
- Projekteeritud murukivisillutis

- Olemasoleva pinnase taastamine / planeerimine
- Projekteeritud multš
- Projekteeritud seiklusrada
- Sissepääs parklasse
- Projekteeritud prügikast
- Projekteeritud parkimispiire
- Projekteeritud välikäimla ja rietuskabiin
- Projekteeritud rattahoidjad, tähis RH1
- Projekteeritud suur infotahvel, tähis INF1.1;INF1.2
- Projekteeritud väike infotahvel, õpperada, tähis INF2
- Projekteeritud väike infotahvel, kodukord
- Projekteeritud väike viiast, keelumärk, tähis INF6
- Projekteeritud viiast suur, tähis VP1
- Projekteeritud viiast väike, , tähis VP2
- Likvideeritavad objektid
- Likvideeritavad objektid

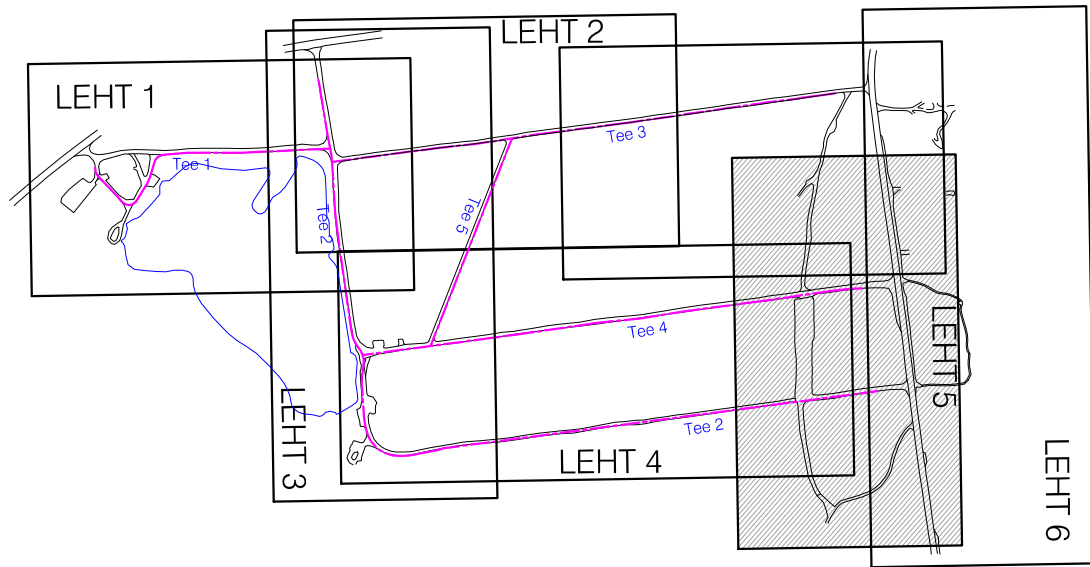

Märkused

- Kõikide rajatiste paigaldamisel arvestada olemasolevate katendite taastamisega, kokkuvõimiseks vajalikus mahus.
- Käesolev joonis on koostatud vastavalt olemasolevatele lähtematerjalidele ning ehitustööde käigus koostatavate tööjoonistega võib lahendusi täpsustada.
- Kõik muudatused tuleb kooskõlastada Tellija ja töö autoriga.
- Seletuskirja vt. MA-3-01.
- Asendiplaani vt. MA-4-01.
- Likvideeritavaid objekte vt. MA-4-02.
- Väikevormide kogused ja täpsem info vt Väikevormide spetsifikatsioon MA-8-01.
- Tellijal on lubatud väikevormide asukohti enda tsoonis muuta, vastavalt olemasolevale olukorrale.

Geoalus:	Koostaja: K-Projekt AS	Töö nr: 25057GEO	Möödistatud: 06/2025
	Kõrgussüsteem: EH2000	Koordinaatsüsteem: L-EST 97	

 K-Projekt Aktsiaselts Ahtri tn 6a, Tallinn, Eesti tel +372 626 4100 kprojekt@kprojekt.ee regi kood 12203754		Projekti nimi: Kaberneeme telkimala rekonstrueerimisprojekt	
Tööprojekt: S.Rõõmus		Objekti asukoht: Anija metskond 5/7, Kaberneeme küla, Jõelähtme vald	
Maastikuarhitekt B.Mäeüks		Joonise nimi: Parkla asendiplaan	
Maastikuarhitekt E. Koel			
Vast. marh B.Pukk			
Faili nimi: Koostatud: 23.04.2026		Töö nr:	Staadium:
25057_TP_MA-4-01_asendiplaan_v01.dwg		25057	Tööprojekt
		Dokumendi tähis:	Mõõtkava:
		MA-4-07	1:500