



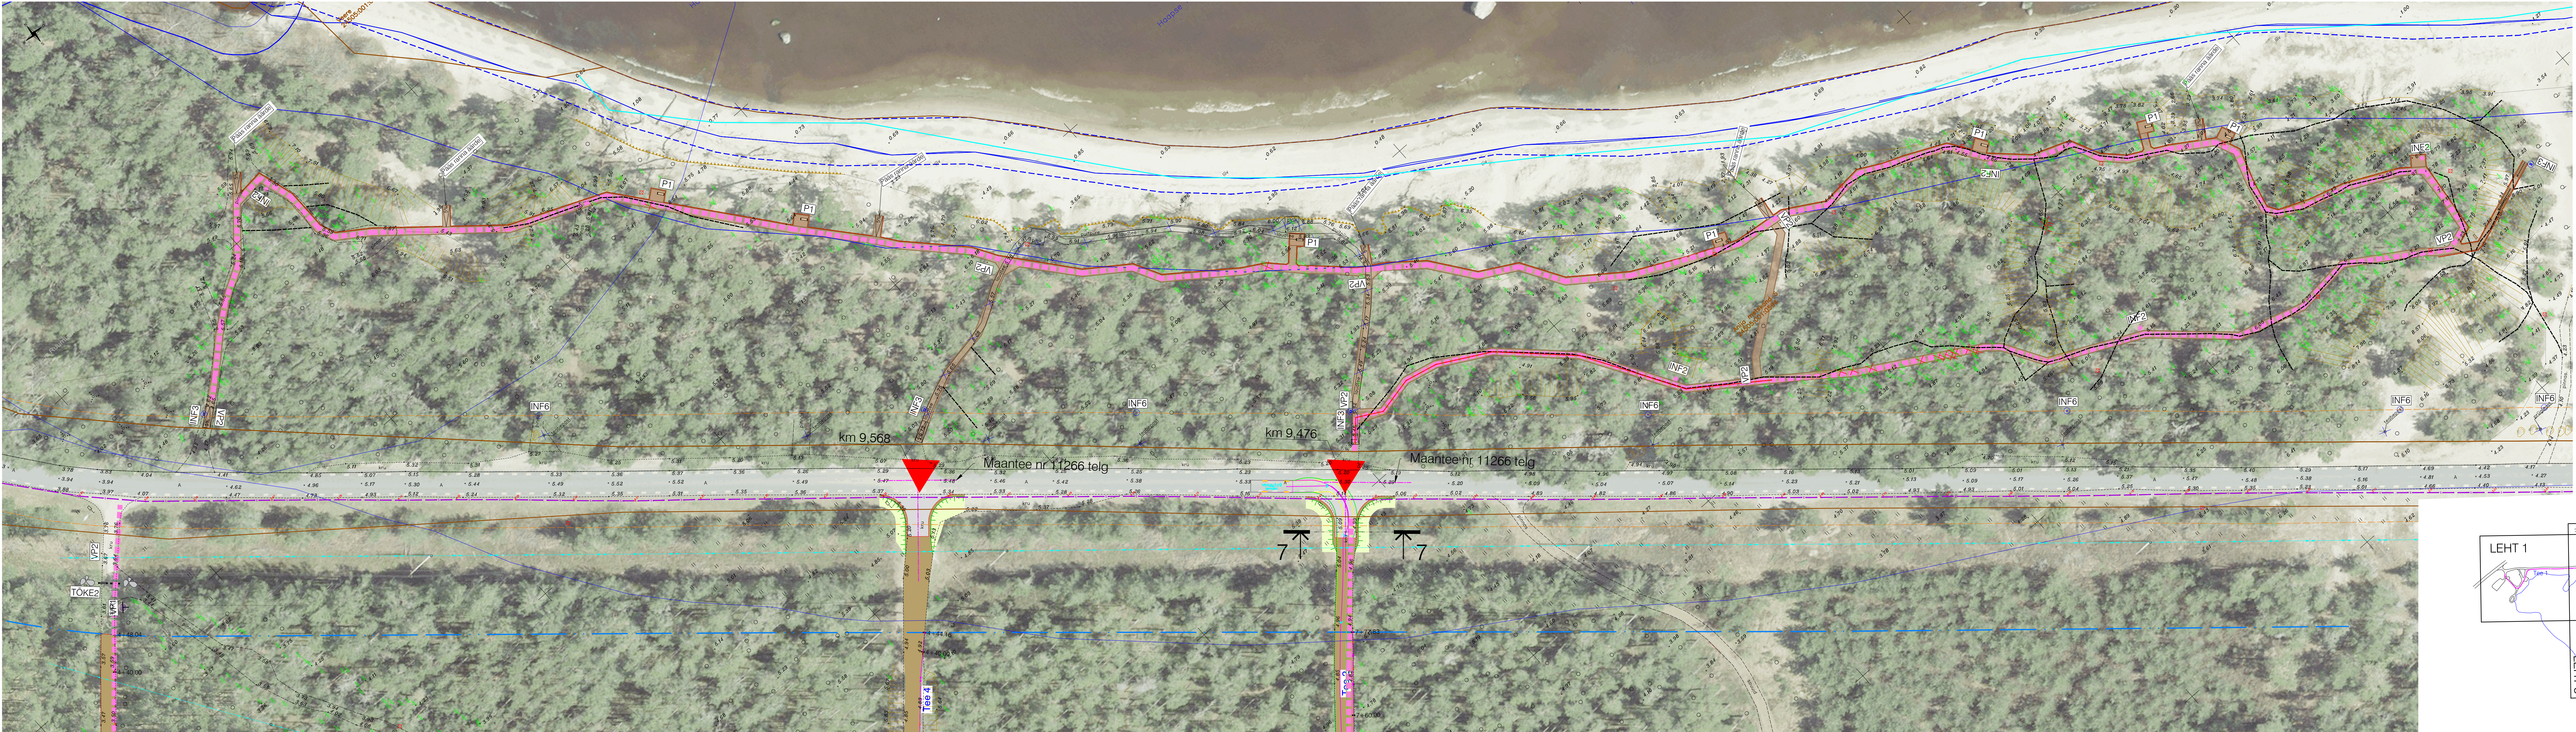

TINGMÄRGID

- Kinnistu piir
- Projekteeritud tee servajooned
- Tee telgjoon
- Maantee kaitsevööndi piir äärmise sõiduraja välimisest servast 30 m (Ehitusseadus § 71 lõige 2)
- Ristisoo järve kalda piiranguvöönd 50m
- Korduv üleujutusala
- Projekteeritud õpperaja teekond
- Projekteeritud äärekivi 80x200 (h=0 cm)
- Projekteeritud / taastatav nõlv
- Kaugus riigitee servast, 12m
- EKV vähendamise piir (Jõelähtme valla üdplaneringu alusel)
- Olulise katendi taastamine
- Projekteeritud kruuskatend Tüüp 1
- Projekteeritud betoonkivisillutuskatend
- Olemasoleva pinnase taastamine / planeerimine
- Mereranna vöönd

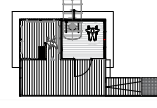

Projekteeritud väikikamla rietuskabiniga



Projekteeritud laudtee



Projekteeritud laudtee piire



Paigaldatavad looduskivid (granitiivid)




Projekteeritud väike infotahvel, õpperada




Projekteeritud väike infotahvel, kodukord, tähis INF3



Projekteeritud väike viidapost, keelumärk, tähis INF6

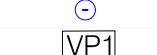

Projekteeritud viidapost suur

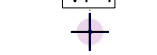


Projekteeritud viidapost väike



Likvideeritavad objektid



Likvideeritavad objektid

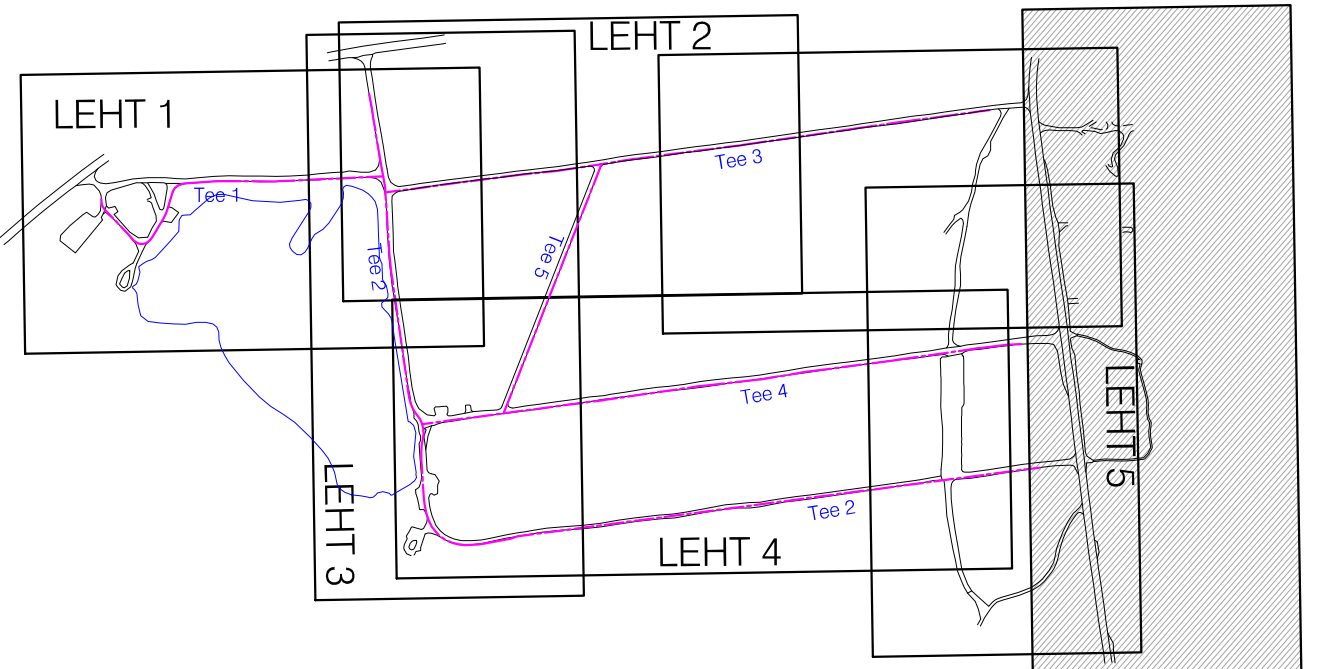

- Märkused
- Kõikide rajatiste paigaldamisel arvestada olemasolevate katendite taastamisega, kokkuvõtmiseks vajalikult mahus.
 - Käesolevas joonis on koostatud vastavalt olemasolevatele lähtematerjalidele ning ehitustööde käigus koostatavate tööjoonistega võib lahendusi täpsustada.
 - Kõik muudatused tuleb kooskõlastada Tellijaga ja töö autoriga.
 - Seletuskirja vt. MA-3-01
 - Asendiplaan vt. MA-4-01
 - Likvideeritavaid objekte vt. MA-4-02
 - Väikevormide kogused ja täpsem info vt. Väikevormide spetsifikatsioon MA-B-01
 - Tellijal on lubatud väikevormide asukohti enda soovil muuta, vastavalt olemasolevale olukorrale.
 - Kõik infotahvid ja viidapostid paigutatakse sõiduteest minimaalselt 12 m kaugusele

Geoloog:	Koostaja: K-Projekt AS	Töö nr: 25057GEO	Möödustatud: 06/2025
	Kõrgussüsteem: EH2000	Koordinaatsüsteem: L-EST 97	

		K-Projekt AS Ainimäe tänav 10, Tallinn, Eesti tel: +372 626 4100 kprojekt@kprojekt.ee reg. kood 12203754		Projekti nimi: Kaberneeme telkimala rekonstrueerimisprojekt
Tööprojekti:	S. Rõõmus	Objekti asukoht:	Anija metskond 5/7, Kaberneeme küla, Jõelähtme vald	
Maastikuarhitekt:	B. Mäkuusk	Joonise nimi:	Laudtee asendiplaan	
Maastikuarhitekt:	E. Koel			
Vast. marsh:	B. Pukk			
Faili nimi:	Koostatud: 23.04.2026	Töö nr:	25057	Stadium:
25057_TP_MA-4-01_asendiplaan_v01.dwg				Tööprojekti
				Dokumendi tähtsus:
				MA-4-08
				Mõõtkava:
				1:500